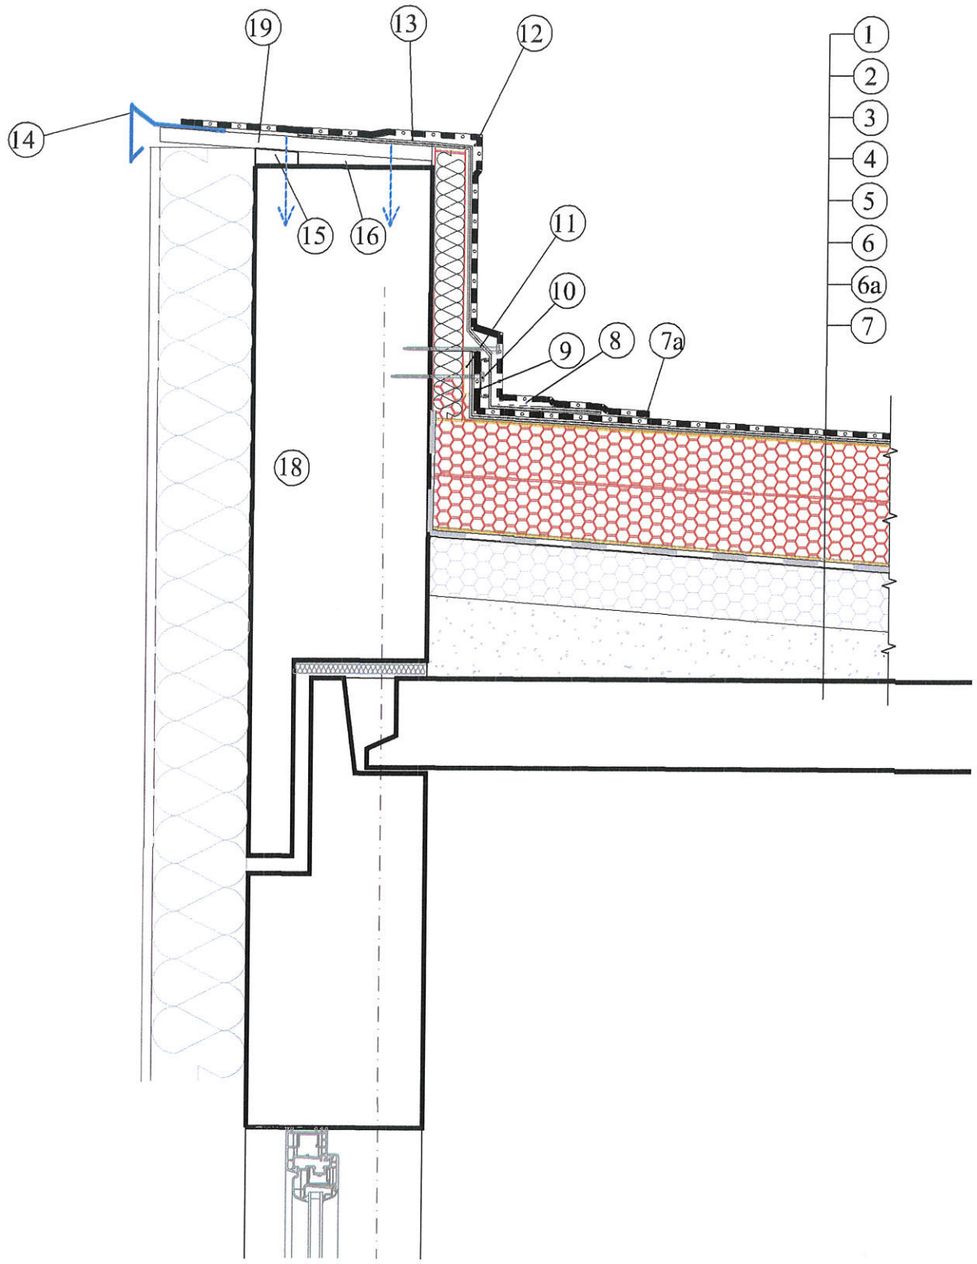


1. Hydroizolační fólie Protan SE tl. 1,6 mm
2. Separační geotextilie min. 300 g/m2
3. Tepelná izolace z EPS S tl. 2x90 mm + spádové klíny podél atiky
4. Stávající hydroizolační souvrství z asfaltových lepenek
5. Izolace z pěnového polystyrénu POLSID tl. 50 mm
6. Izolace z pěnového polystyrénu tl. 50 mm

6a. Struskový násyp ve spádu

7. Stropní panel

7a. Horkovzdušný spoj

8. Kotvení okrajů úhelníkem K03 z poplastovaného plechu
9. Kovový děrovaný kotvící profil
10. Kotvení kovového profilu k podkladu
11. Vzduchotěsnící pěnový pásek
12. Kotvení poplastovaného úhelníku
13. Vnější úhelník z poplastovaného plechu K04
14. Atiková okapnice háková K06 z poplastovaného plechu
15. XPS deska tl. 30 mm
16. Vylněno montážní lepící pěnou

18. Stávající atikový panel

19. Dřevovláknité vaděodolné desky

ZODPOVĚDNÝ PROJEKTANT	VYPRACOVAL	INVESTOR :	HAVÍŘOVSKÁ INŽENÝRSKÁ KANCELÁŘ
ING. ROSTISLAV DOHNAL		SBD HAVÍŘOV HORNOSUŠSKÁ 1041/2 PROSTŘEDNÍ SUCHÁ	SVORNOSTI 86/2, 736 01 HAVÍŘOV-MĚSTO
MÍSTO STAVBY : HAVÍŘOV, UL. MLÁDÍ 5			
NÁZEV STAVBY : REVITALIZACE STŘEŠNÍHO PLÁŠTĚ DOMU Č.P. 1102/5 V HAVÍŘOVĚ			Č.ZAK. :
			STUPEŇ : DSP
			DATUM : 01/2017
NÁZEV VÝKRESU : DETAIL -ZATEPLENÍ ATIKY			MĚŘÍTKO : 1:10
			ČÍSLO VÝKR.: D.1.1c) 105