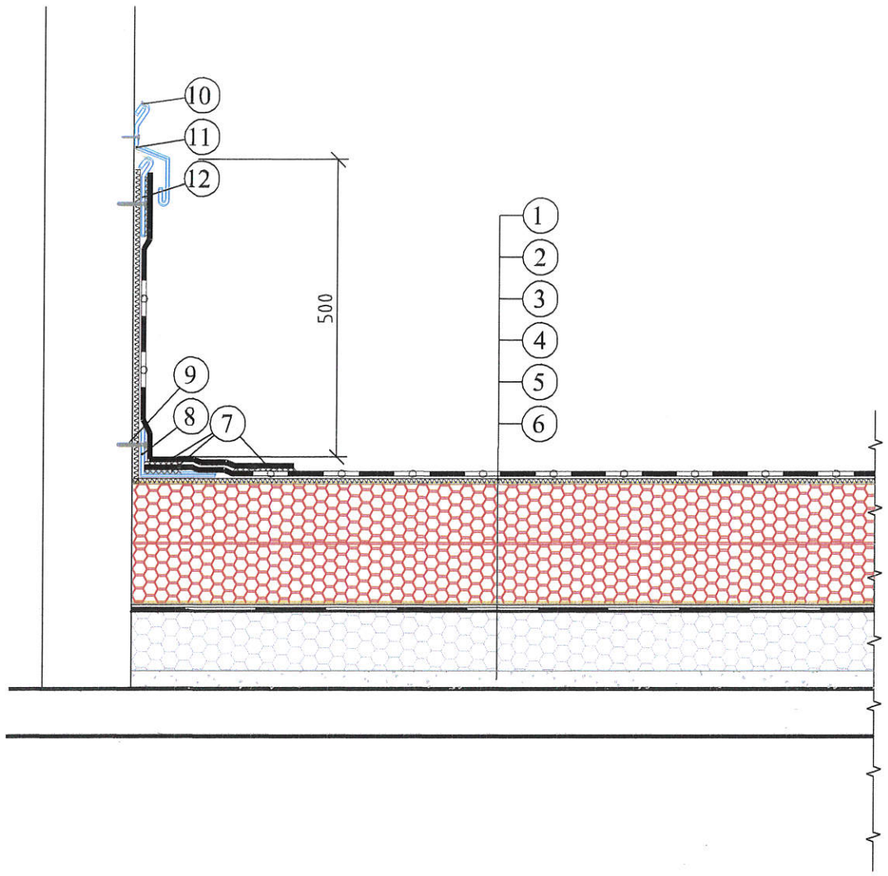



1. Hydroizolační fólie Protan SE tl. 1,6 mm
2. Separační geotextilie min. 300 g/m2
3. Tepelná izolace z EPS S tl. 2x90 mm
4. Stávající hydroizolační souvrství z asfaltových lepenek
5. Izolace z pěnového polystyrénu z desek POLSID tl. 50 mm
6. Izolace z pěnového polystyrénu tl. 50 mm
6a. Struskový násyp ve spádu
7. Horkovzdušný spoj
8. Kotvení okrajů úhelníkem z poplastovaného plechu
9. Kotvení úhelníku do konstrukce
10. Trvale pružný vodotěsný tmel
11. Krycí lišta z poplastovaného plechu
12. Tmelící lišta z poplastovaného plechu

| | | |
|---|---|---|
| ZODPOVĚDNÝ PROJEKTANT: ING. ROSTISLAV DOHNAL | VYPRACOVAL | INVESTOR: SBD HAVÍŘOV HORNOSUŠSKÁ 1041/2 PROSTŘEDNÍ SUCHÁ |
| MÍSTO STAVBY: HAVÍŘOV, UL. MLÁDÍ 5 | | |
| NÁZEV STAVBY: REVITALIZACE STŘEŠNÍHO PLÁŠTĚ DOMU Č.P. 1102/5 V HAVÍŘOVĚ | | |
| NÁZEV VÝKRESU: DETAIL -UKONČENÍ FOLIE NA STŘEŠE | | |


h.e.k. HAVÍŘOVSKÁ INŽENÝRSKÁ KANCELÁŘ
SVORNOSTI 86/2, 736 01 HAVÍŘOV-MĚSTO


| | |
|---|---|
| Č.ZAK.: | |
| STUPEŇ: | DSP |
| DATUM: | 01/2017 |
| MĚŘÍTKO: | 1:10 |
| ČÍSLO VÝKR.: | D.1.1c) 106 |