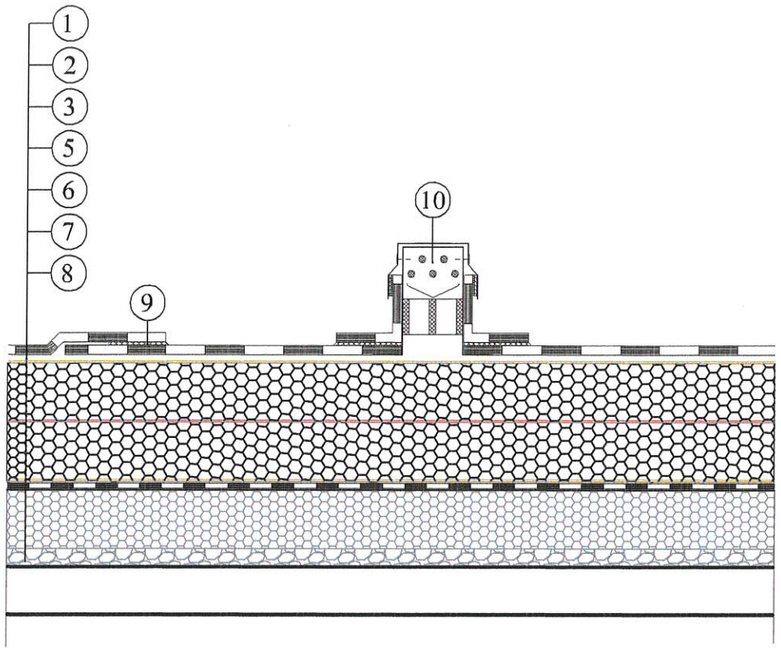


1. Hydroizolační fólie Protan SE tl. 1,6 mm
2. Separační geotextilie min. 300 g/m2
3. Tepelná izolace z EPS S tl. 2x90 mm
4. Stávající hydroizolační souvrství z asfaltových lepenek
5. Izolace z desek POLSID tl. 50 mm
6. Izolace z pěnového polystyrénu tl. 50 mm
7. Struskový násyp ve spádu
8. Stropní panel
9. Horkovzdušný spoj
10. Vakuový (podtlakový) ventil

ZODPOVĚDNÝ PROJEKTANT	VYPRACOVAL	INVESTOR :	
ING. ROSTISLAV DOHNAL		SBD HAVÍŘOV HORNOSUŠSKÁ 1041/2 PROSTŘEDNÍ SUCHÁ	HAVÍŘOVSKÁ INŽENÝRSKÁ KANCELÁŘ SVORNOSTI 86/2, 736 01 HAVÍŘOV-MĚSTO
MÍSTO STAVBY : HAVÍŘOV, UL. MLÁDÍ 5			
NÁZEV STAVBY : REVITALIZACE STŘEŠNÍHO PLÁŠTĚ DOMU Č.P. 1102/5 V HAVÍŘOVĚ			Č.ZAK. : STUPEŇ : DSP DATUM : 01/2017
NÁZEV VÝKRESU : DETAIL – VAKUOVÁ(PODTLAKOVÁ)HLAVICE			MĚŘÍTKO : 1:10 ČÍSLO VÝKR.: D.1.1c) 107