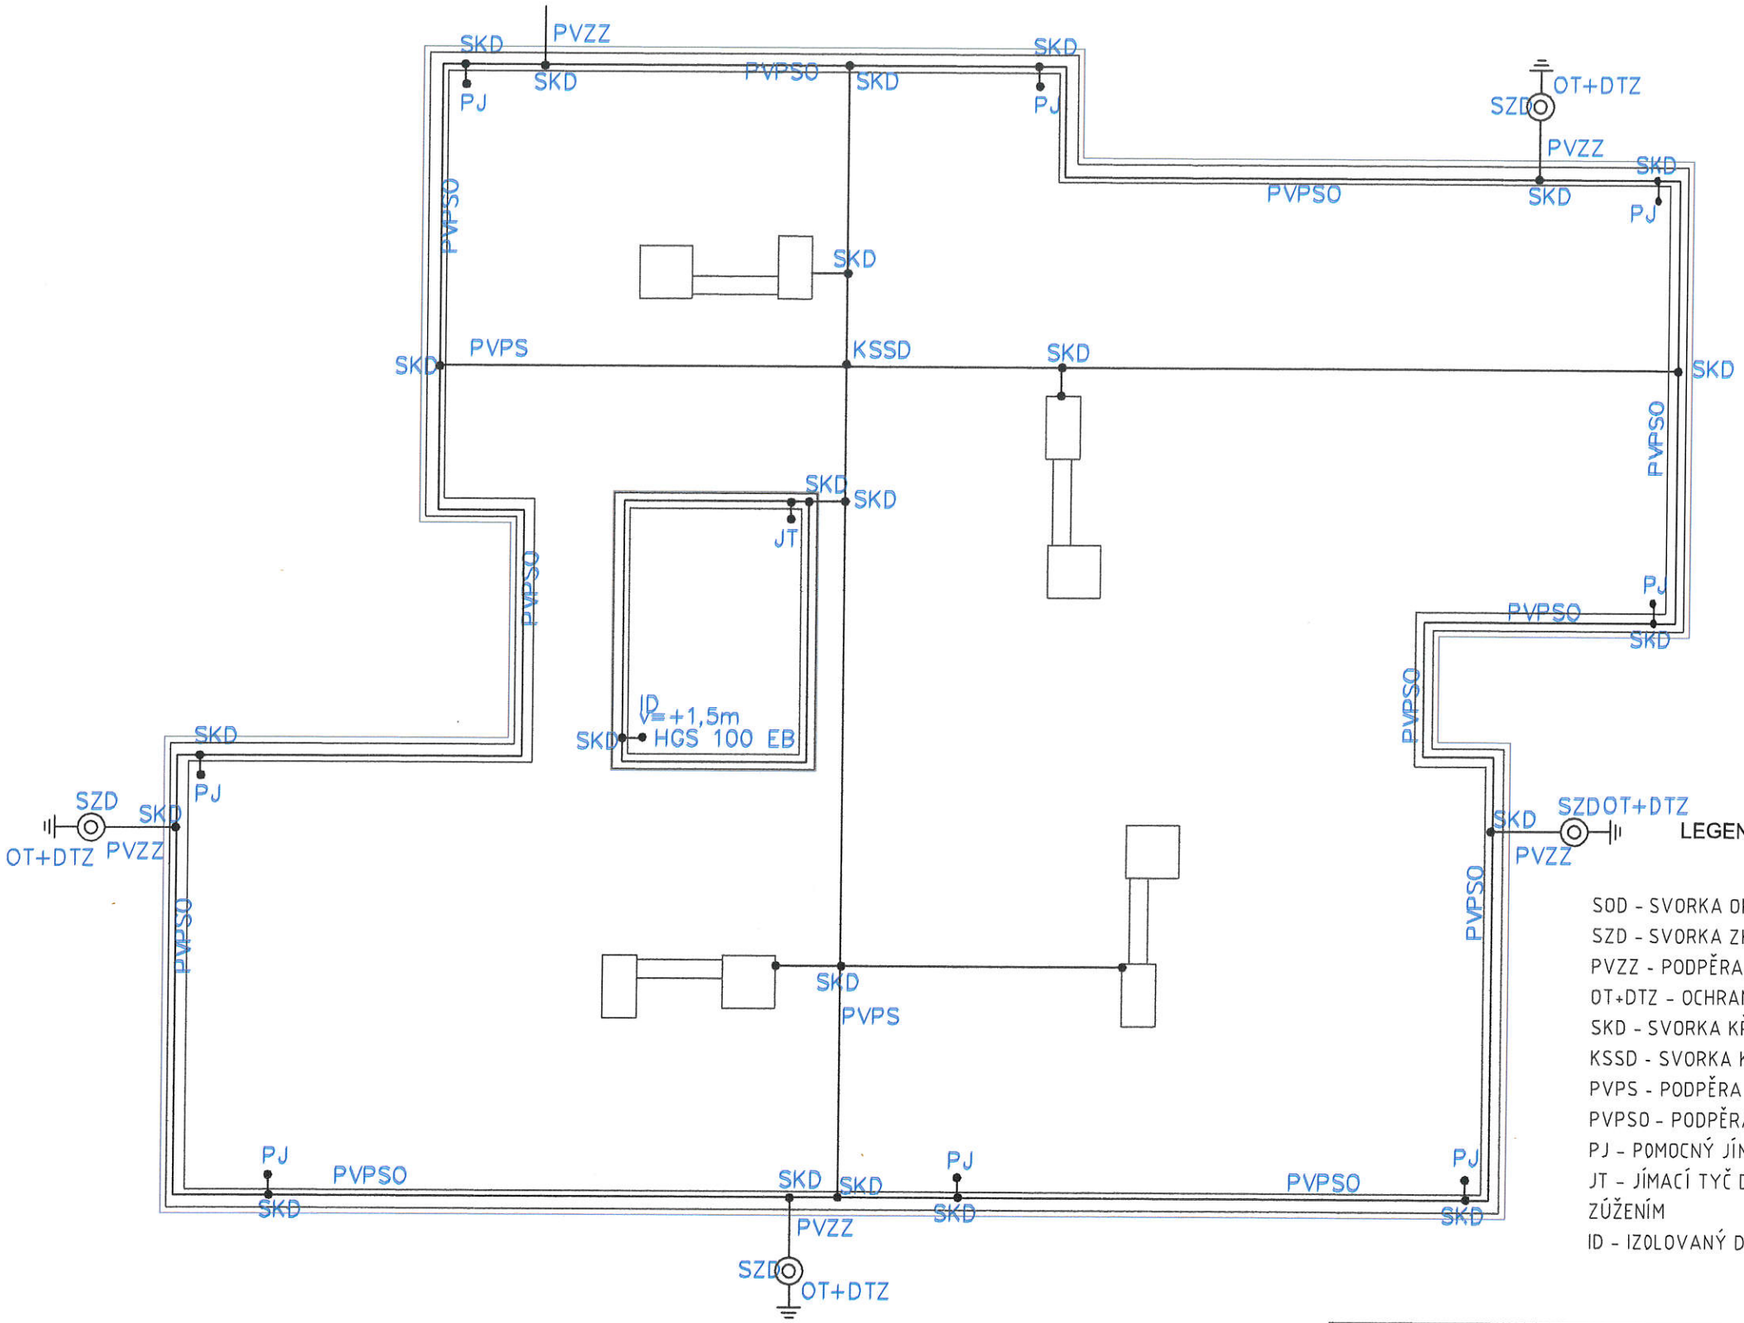


LEGENDA

SOD - SVORKA OKAPOVÁ
SZD - SVORKA ZKUŠEBNÍ
PVZZ - PODPĚRA VEDENÍ S PŘÍCHYTKOU DO ZDI
OT+DTZ - OCHRANNÁ TRUBKA + DRŽÁK TRUBKY
SKD - SVORKA KŘÍŽOVÁ
KSSD - SVORKA KŘÍŽOVÁ SE STŘEDOVOU DESTIČKOU
PVPS - PODPĚRA VEDENÍ NA PLOCHÉ STŘECHY
PVPSO - PODPĚRA VEDENÍ NA PLOCHÉ STŘECHY S UPEVŇOVACÍMI OTVORY
PJ - POMOCNÝ JÍMAČ NA IZOLOVANÝCH DRŽÁCÍCH HGS 100 EB - VÝKONOVÁ BLESKOJISTKA
JT - JÍMACÍ TYČ D40 , 1,5M + JÍMACÍ TYČ PR.16MM S UCHYCENÍM POMOCÍ ZÁVITU M16 SE ZÚŽENÍM
ID - IZOLOVANÝ DRŽÁK DEHNISO I - 945MM

OCHRANA PŘED BLESKEM : V SOULADU S ČSN EN 62305
TŘÍDA LPS : III
VELIKOST OK : 15m x 15m
POLOMĚR VALÍCÍ SE KOULE : 45m
TYPICKÉ HODNOTY VZDÁLENOSTI MEZI SVODY A MEZI OBVOD. VODIČI PODLE TŘÍDY
LPS : 15.m VODIČ TVRZENÝ HLINÍKOVÝ DRÁT AlMgSi 8 ULOŽEN NA PODĚRÁCH - JÍMACÍ SOUSTAVA

ZODPOVĚDNÝ PROJEKTANT	VYPRACOVAL	INVESTOR : SBD HAVÍŘOV HORNOSUŠSKÁ 1041/2 PROSTŘEDNÍ SUCHÁ
ING. ROSTISLAV DOHNAL		
MÍSTO STAVBY : HAVÍŘOV, UL.MLÁDÍ 5		

HAVÍŘOVSKÁ INŽENÝRSKÁ KANCELÁŘ
SVORNOSTI 86/2, 736 01 HAVÍŘOV -MĚSTO

NÁZEV STAVBY :
REVITALIZACE STŘEŠNÍHO PLÁŠTĚ DOMU Č.P. 1102/5 V HAVÍŘOVĚ

Č.ZAK. :	...
STUPEŇ :	DPS
DATUM :	01/2017

NÁZEV VÝKRESU :
HROMOSVODY

MĚŘÍTKO :	ČÍSLO VÝKR.:
1:100	D.1.4b) 101