


POHLED JIŽNÍ (ULIČNÍ)

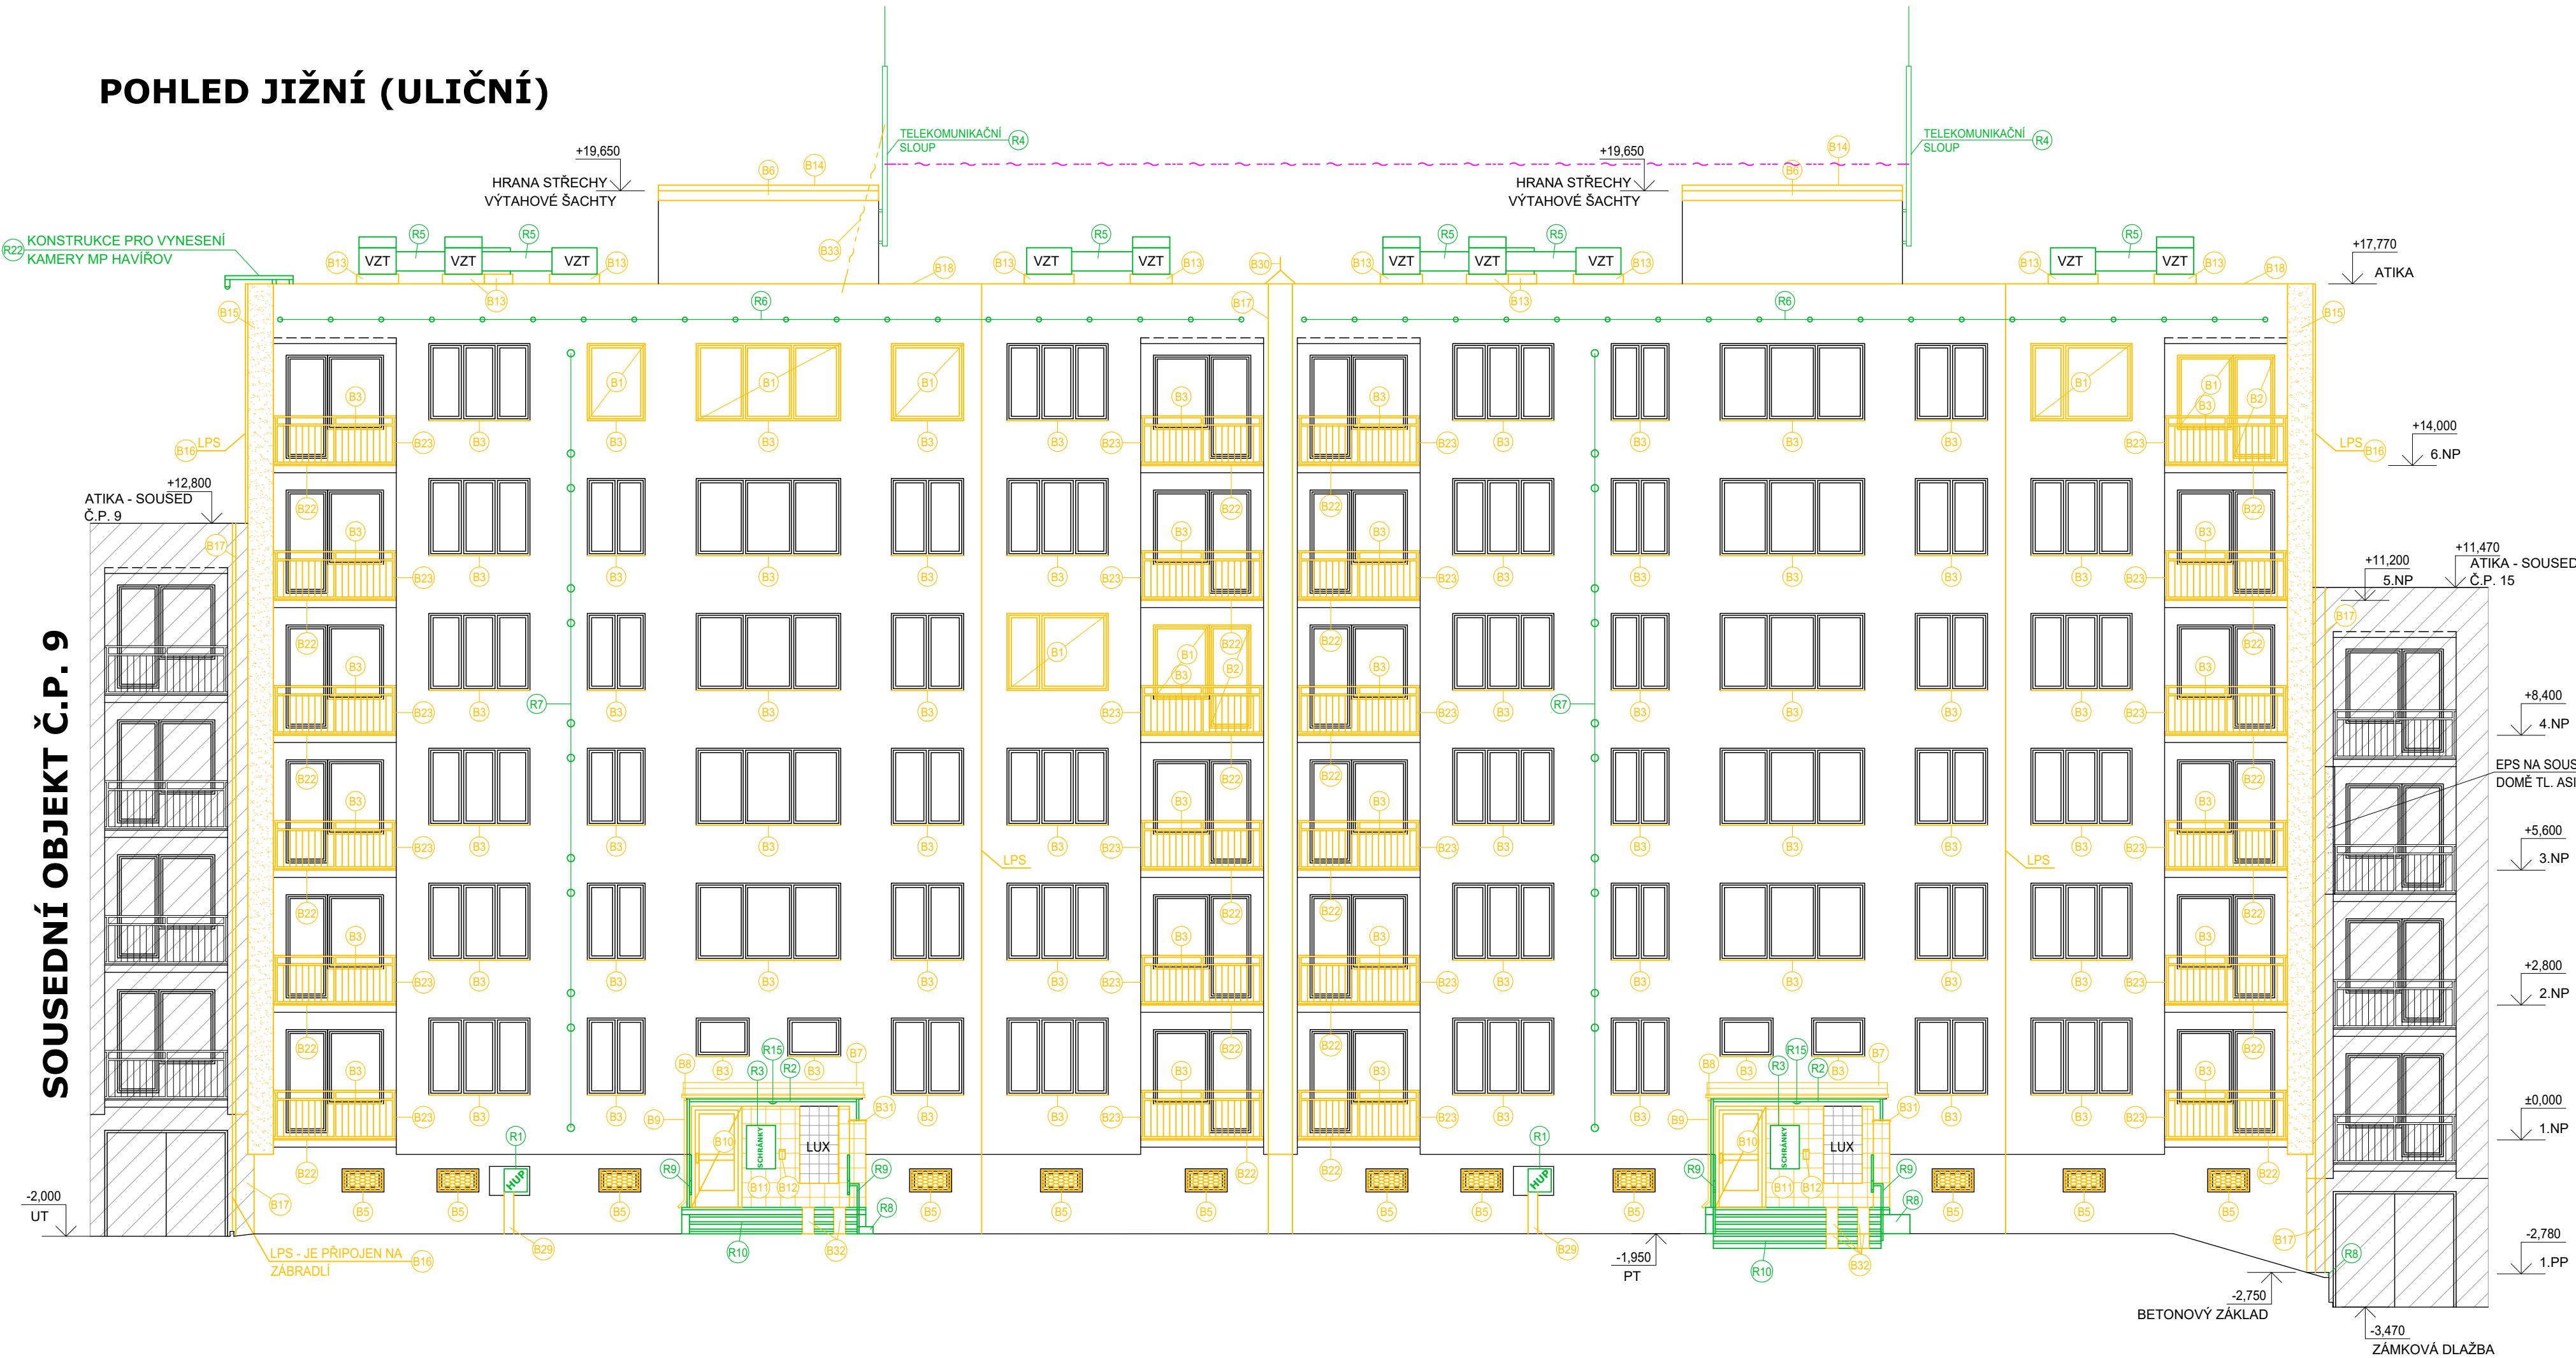

- ZATEPLENÍ Z EPS TL. 80 mm - BUDE DEMONTOVÁNO VIZ B15 A B25
- BŘIZOLITOVÁ OMÍTKA - BUDE PO PROVEDENÍ VŠECH BOURACÍCH PRACÍ CELOPLOŠNĚ OČIŠTĚNA OD NEČISTOT A MECHŮ
- ZATEPLENÍ Z EPS TL. 80 mm - BUDE PONECHÁNO
- PŘILEHLÉ SOUSEDNÍ OBJEKTY
- VYTAŽENÁ STŘEŠNÍ KRYTINA SOUSEDNÍCH OBJEKTŮ
- KERAMICKÝ OBKLAD - BUDE DEMONTOVÁN VIZ B11
- REPASOVANÉ KONSTRUKCE BEZ ROZLIŠENÍ
- BOURANÉ KONSTRUKCE BEZ ROZLIŠENÍ
- KABEL VODAFONU ZAVĚŠENÝ NA SLOUPU (DOTÝKÁ SE HORNÍ HRANY ATIKY STŘECHY - DEGRADOVANÝ STAV)
- KABEL NEZNÁMÉHO POSKYTOVATELE ZAVĚŠENÝ MEZI SLOUPY OBJEKTŮ (MOŽNÁ PODA NEBO VODAFONE)

LEGENDA ZNAČEK:

- POPIS BOURACÍ PRACÍ
- POPIS REPASOVACÍCH PRACÍ

POZN.:
1) VŠECHNY VÝPLNÉ OTVORŮ JSOU PLASTOVÉ, POKUD NENÍ UVEDENO NA VÝKRESE JINAK.
2) ČIDLO NA FASÁDĚ VEDOUcí DO BYTU V PŘÍZEMÍ V Č.P. 9, NENÍ ZŘEJMÉ, O CO PŘESNĚ JDE, VIZ R16.
3) SATELITNÍ ANTÉNY NA BALKÓNECH BUDOU DEMONTOVÁNY JEJICH MAJITELI PŘED ZAHÁJENÍM PRACÍ (BUDOU VYZVÁNÍ). JEJICH ZPĚTNÁ MONTÁŽ NENÍ PŘEDMĚTEM PROJEKTU.

ASA EXPERT STAVEBNÍ PROJEKCE	Akce: Revitalizace a stavební úpravy bytového domu na ulici Moravská 11,13, Haviřov, Šumbark			
	Zhotovitel: ASA EXPERT A.S. ZNALECTVÍ, PORADENSTVÍ, PROJEKČNÍ STUDIO		Adresa zhotovitele: Lesetinská 628/24 719 00 Ostrava - Kunčice IČ: 27791891 DIČ: CZ27791891	
	Razítko, podpis:		Č. zakázky: 25/066 Datum: Červen 2025 Formát: A2 Část: D.1.1_ASŘ	
	Výkres: POHLED JIŽNÍ (ULIČNÍ) - BOURACÍ PRÁCE		Měřítko: 1:100 Číslo výkresu: D.1.1.2.3_01	