


POHLED BOČNÍ - od severu

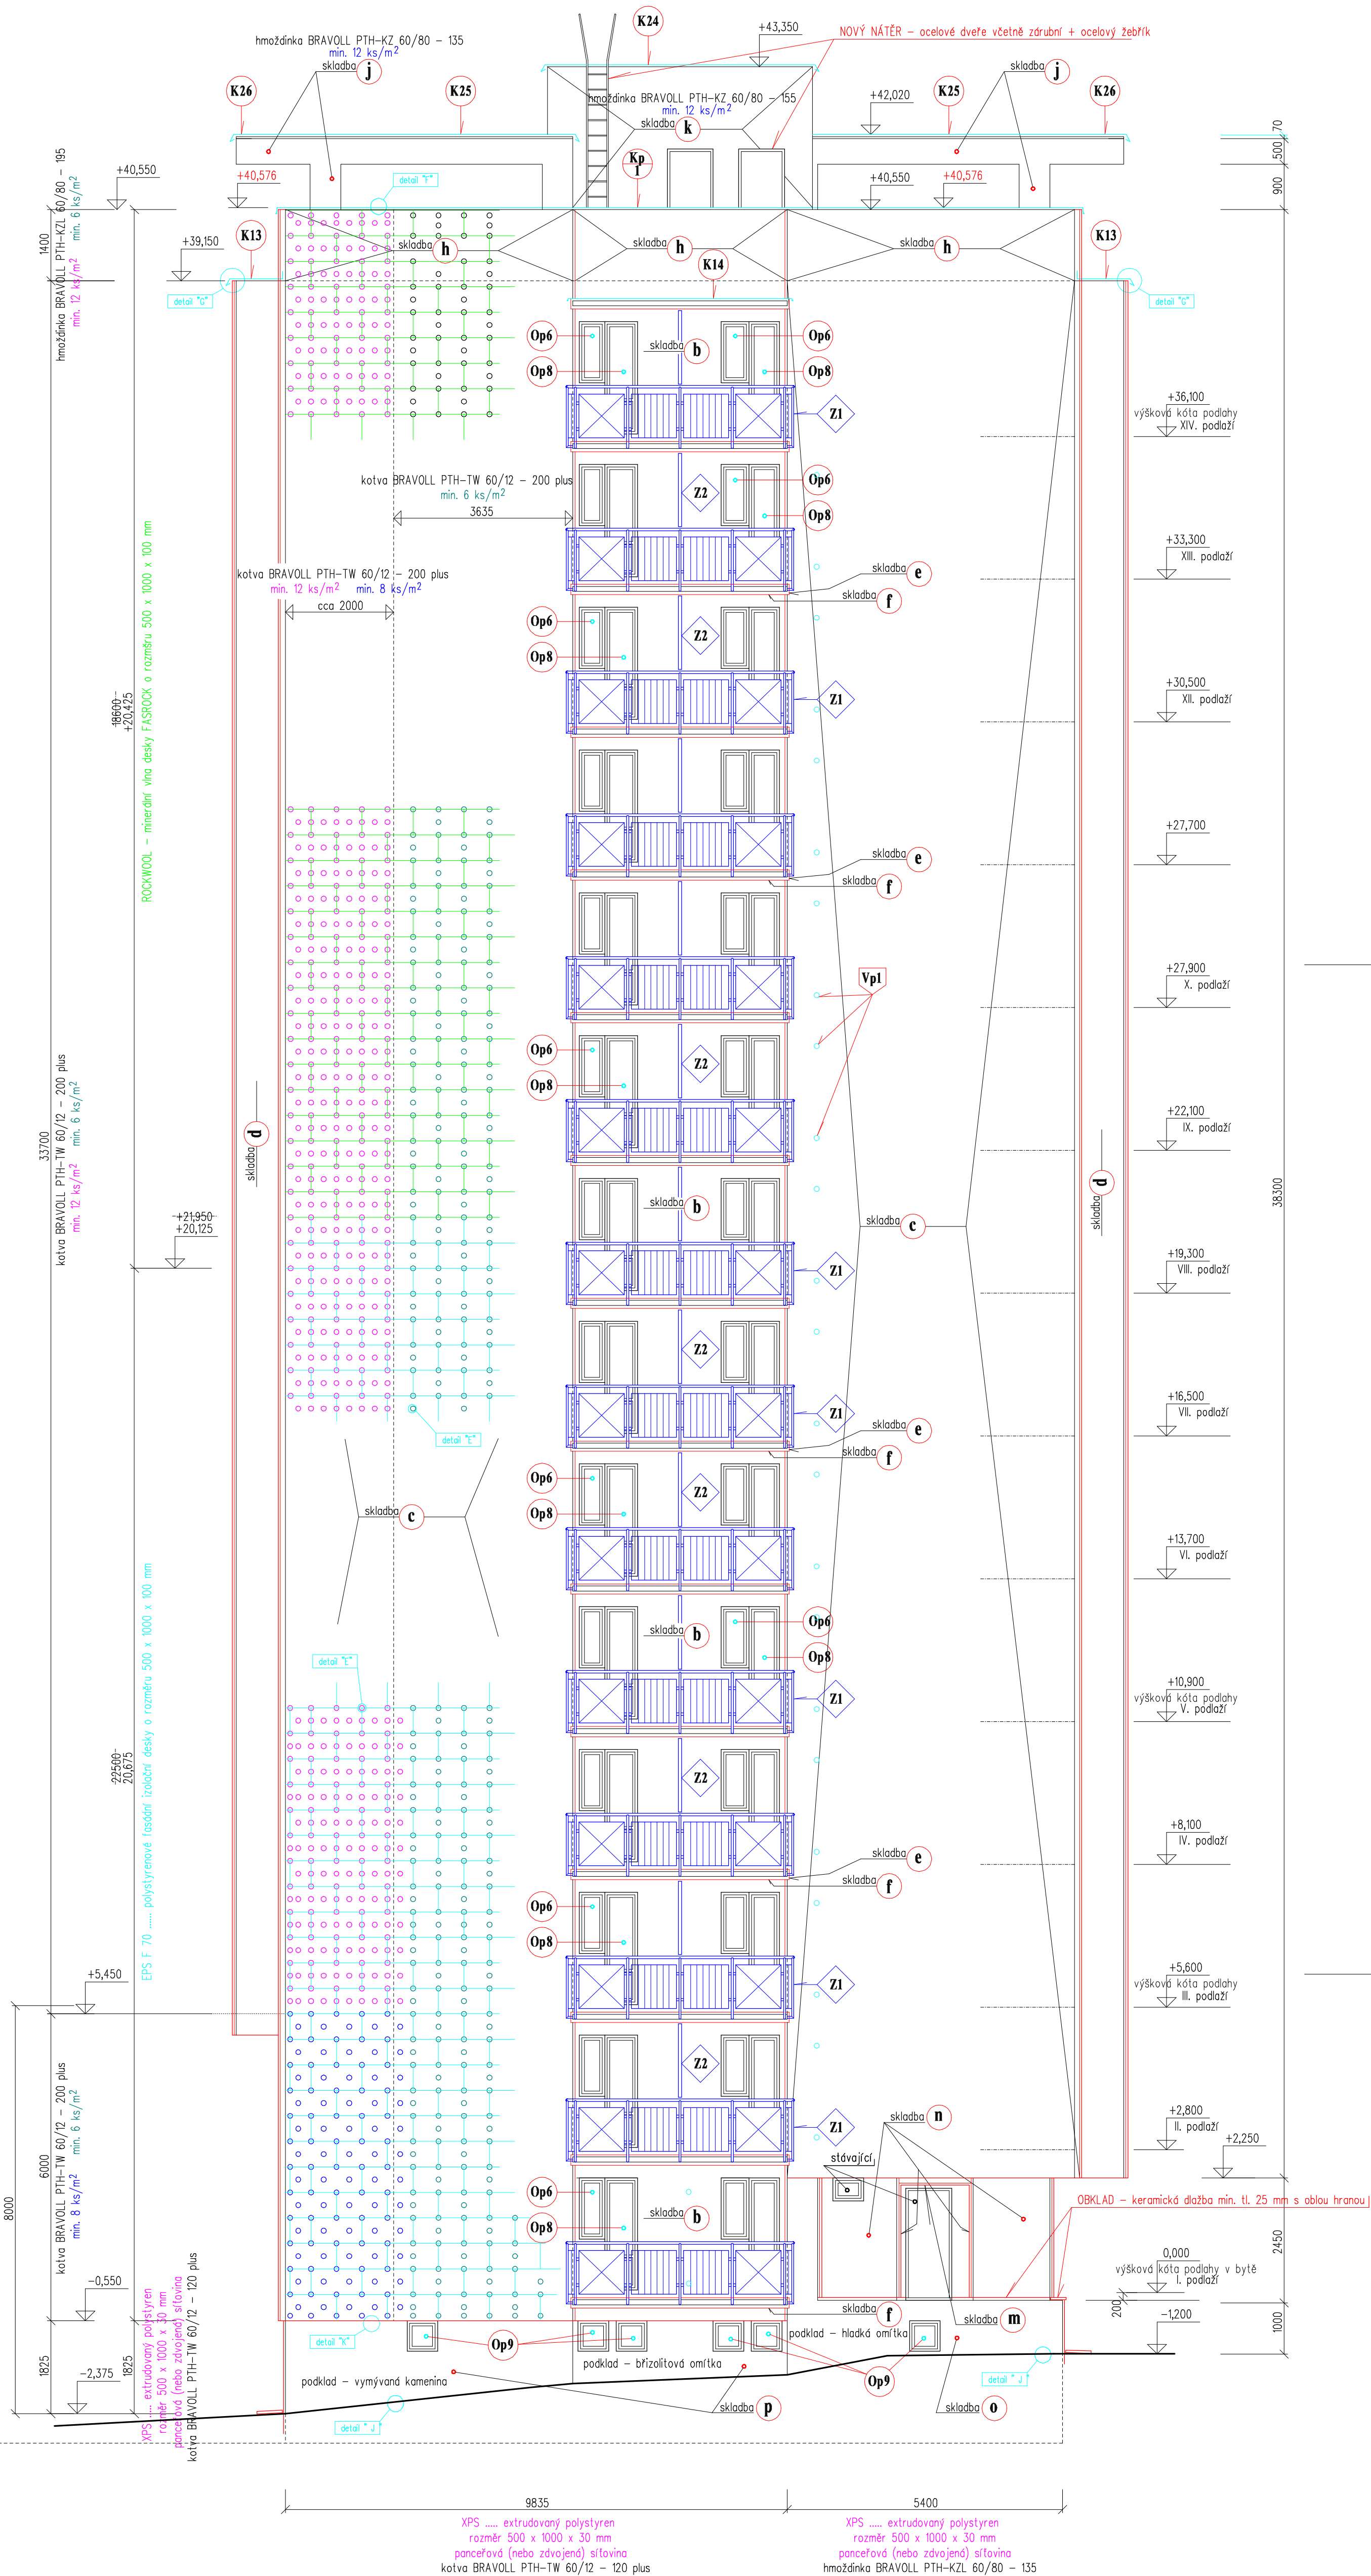

Konstrukční výška KV = 2,80 m
Světlá výška SV = 2,55 m

VED. PROJ.-HP	ING. FABIŠ JŘÍ	Ing. JIŘÍ FABIŠ Dvořkova 85/19 736 01 Havířov – Město P-PROJEKT spol. s r.o. Junácká 1241/1 736 01 Havířov – Podleší
COPOV. PROJEKTANT	ING. FABIŠ JŘÍ	
VYPRACOVAL	ING. FABIŠ JŘÍ	
MÍSTO STAVBY	HAVÍŘOV – PODLEŠÍ	
INVESTOR	SBD HAVÍŘOV	
STAVBA	KOMPLEXNÍ OPRAVA DOMU BLOK 303, ul. MOSKOVSKÁ 2a/1124, HAVÍŘOV – MĚSTO	
OBJEKT		STATUS
DÍLČÍ ČÁST	STAVBNÍ ČÁST	PP/2005
VÝKRES		ZAK. ČÍSLO 31-130
KONSTRUKCE ZATEPLENÍ – POHLED OD SEVERU		MĚŘÍTKO 1:75
		122