


POHLED ČELNÍ - od východu

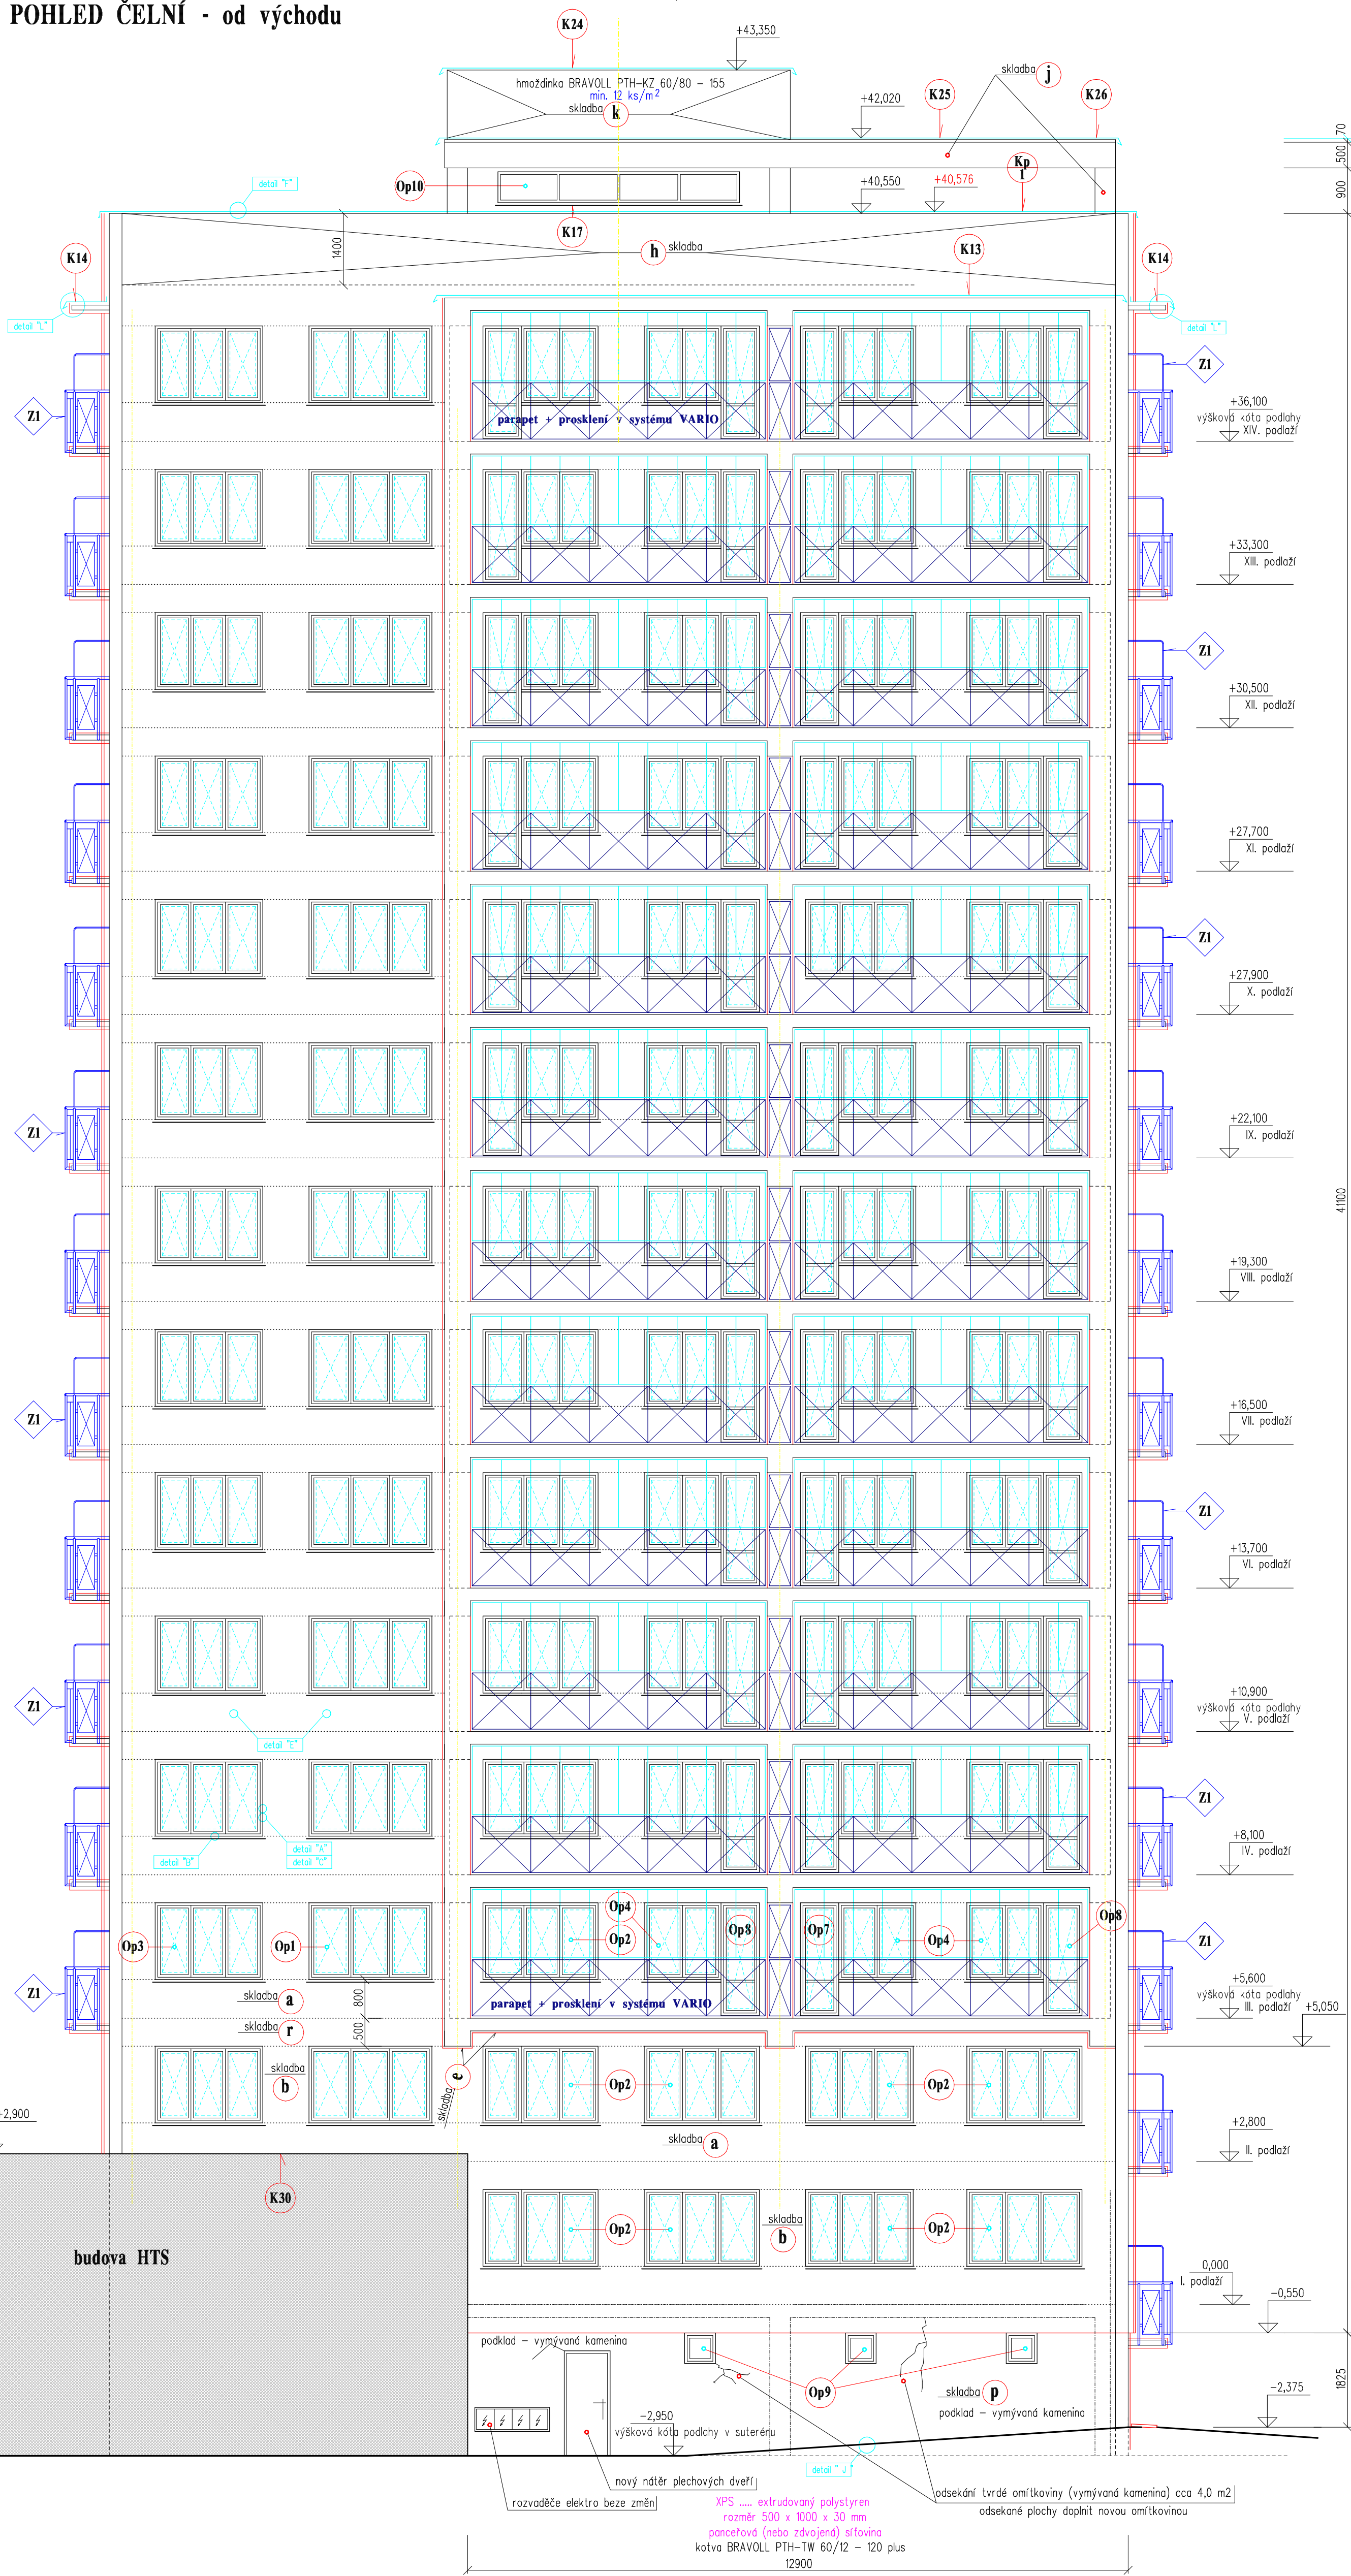

Konstrukční výška KV = 2,80 m
Světlá výška SV = 2,55 m

VÝD. PRŮJ.-MIP COPOV. PROJEKTANT VYPRACOVAV MÍSTO STAVBY INVESTOR STAVBA	ING. FASBEK JARÍ ING. FASBEK JARÍ ING. FASBEK JARÍ HAVÍŘOV – PODLEŠÍ SBD HAVÍŘOV KOMPLEXNÍ OPRAVA DOMU BLOK 303, ul. MOSKOVSKÁ 2a/12a, HAVÍŘOV - MĚSTO	Ing. JARÍ FASBEK Dvorská 85/19 736 01 Havířov - Město P-PROJEKT spol. s r.o. JUNEČKA 1241/1 736 01 Havířov – Podleší	DATUM 08/2005 STUPEŇ PP ZAK. ČÍSLO 31-130 MĚŘITKO 1:75 123
OBJEKT DÍLČ. ČÁST VÝKRES	STAVEBNÍ ČÁST KONSTRUKCE ZATEPLENÍ - POHLED OD VÝCHODU		