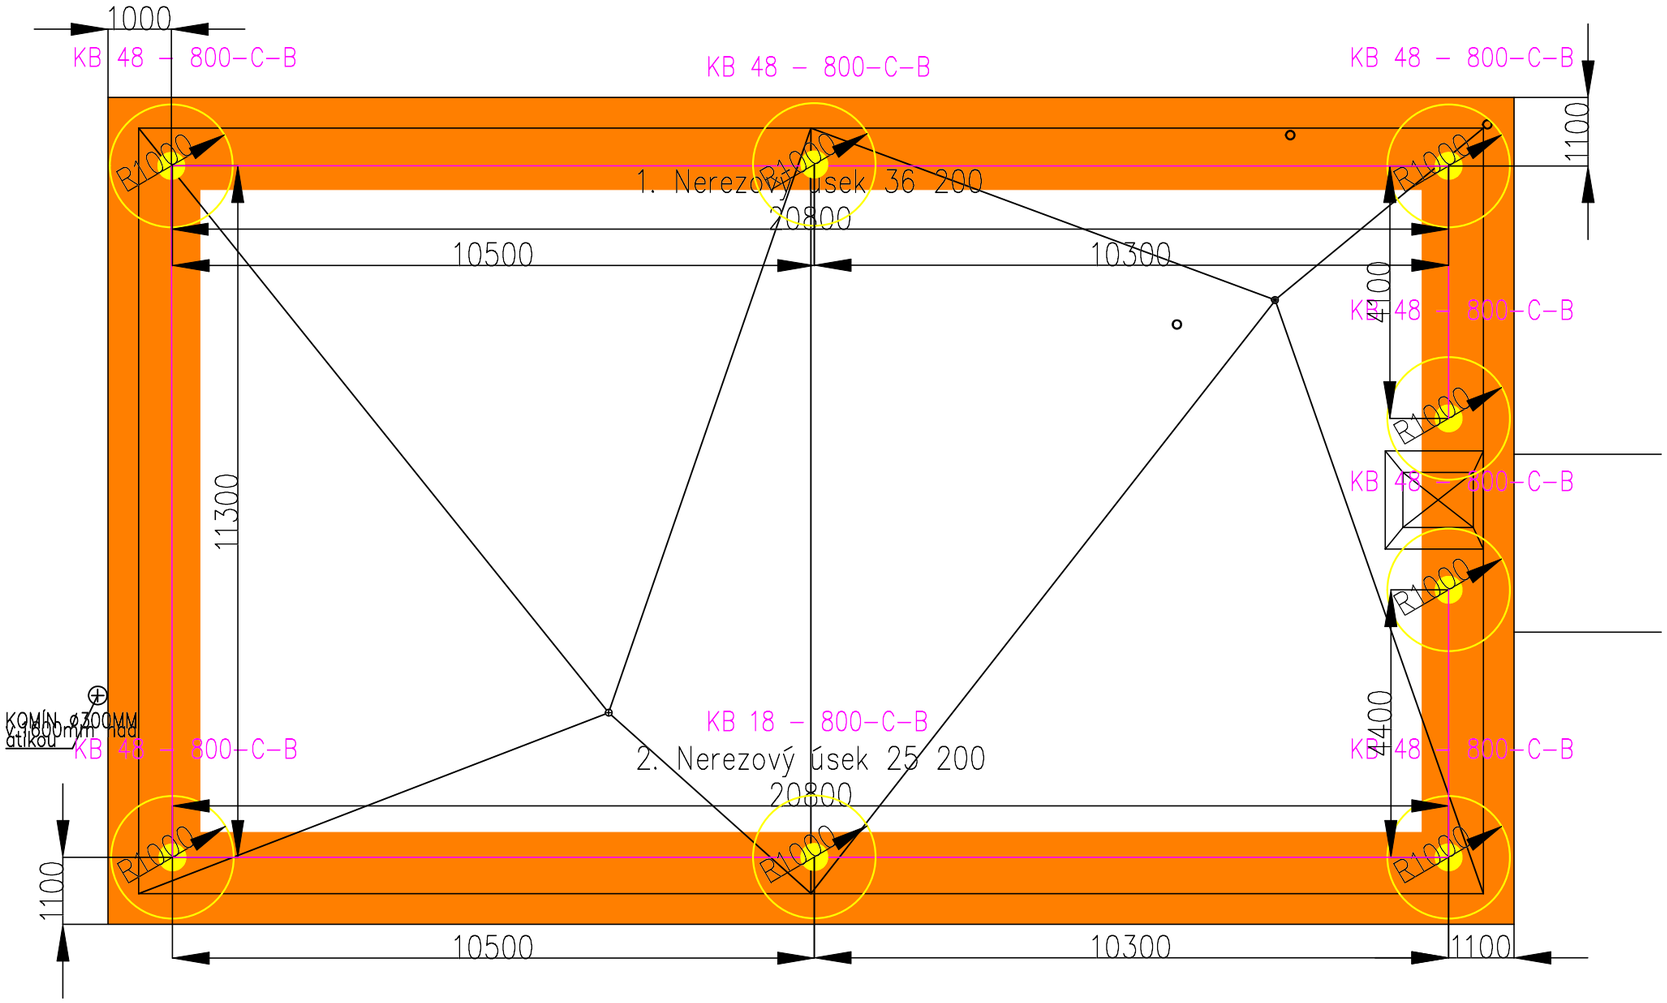

S120

SKLADBA STŘEŠNÍHO PLÁŠTĚ

- HYDROIZOLACE "PROTAN SE 1,6 mm (BARVA F 91 – SVĚTLE ŠEDÁ)
- GEOTEXTILIE ARABEVA (300g/m2)
- POLYSTYREN EPS 100 TL.120MM

STÁV. VRSTVY STŘEŠ. PLÁŠTĚ
- STŘEŠNÍ KRYTINA ZE STŘEŠNÍ FÓLIE
- BET.MAZANINA TL.60MM
- LEPENKA A500H
- HERAKLIT TL. 50MM+VZDUCH.KANÁLKY
- STRUSKOVÝ NÁSYP 45–175MM
- HERAKLIT TL. 50MM
- STROPNÍ PANEL TL.225MM

V projektu není řešena hydroizolace kolem sloupku záchytného systému ani s řešením tepelných mostů.

Záchytný systém je možné poprvné použít až po úspěšném provedení revize systému a používat jej smí (a tudíž i vstupovat do nebezpečného okraje) pouze náležitě poučené osoby s vhodným vybavením.
Spojovací lano musí být vždy zkráceno na co nejkratší možnou délku! Současně však jeho délka nikdy nesmí umožnit volný pád delší než 1500 mm nebo náraz na níže položenou překážku.
Předpokládá se, že výlezy na střechu pomocí pevných provozních žebříků jsou zabezpečeny dle ČSN 74 3282 Ochranným zábradlím, popř. jiným způsobem, který účelně zamezí pádu osob z výšky a do hloubky a který není součástí tohoto projektu.
Hrana výstupní úrovně žebříku a přístupová plošina musí být po obou stranách opatřeny ochranným zábradlím prodlouženým do vzdálenosti 1500 mm od nezabezpečené hrany do plochy střechy, nebo podél pádové hrany tak, aby do vzdálenosti 1500 mm od pevného žebříku byl vyloučen pád.

Podle § 158 zákona č.150/2012 Sb., kterým se mění zákon č. 183/2006 Sb. o územním plánu a stavebním řádu není vyžadováno oprávnění pro vypracování tohoto návrhu ve smyslu zákona č. 360/1992 Sb. Pro výkon povolání autorizovaných architektů a o výkonu povolání autorizovaných inženýrů a techniků činných ve výstavbě, v platném znění.

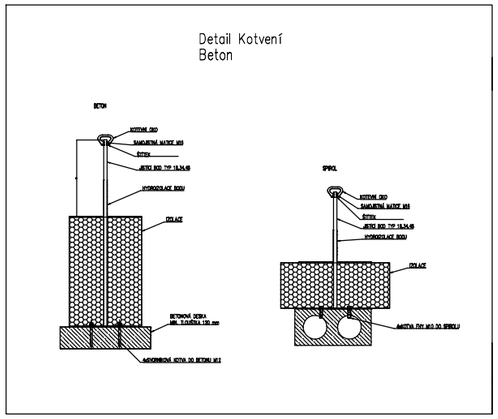

Kotvící zařízení typu C dle ČSN EN 795 a P CEN/TS 16415:2013	
Samostatný kotevní bod typ 18	Samostatný kotevní bod typ 48
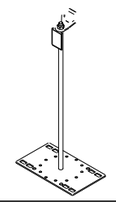	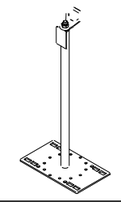
2 ks	6 ks
Výška bodu 800 mm	Výška bodu 800 mm
Nosná konstrukce: Beton	

Celkem 8 ks
3 ks průchozích ok

Nerezové lano – délka 68 m (2 úseky)

Spojovací lano nutno zkratit vždy na nejkratší vzdálenost, avšak maximálně na délku uvedenou ve výkrese

Riziková oblast pádu