


C.3 Koordinační situační výkres

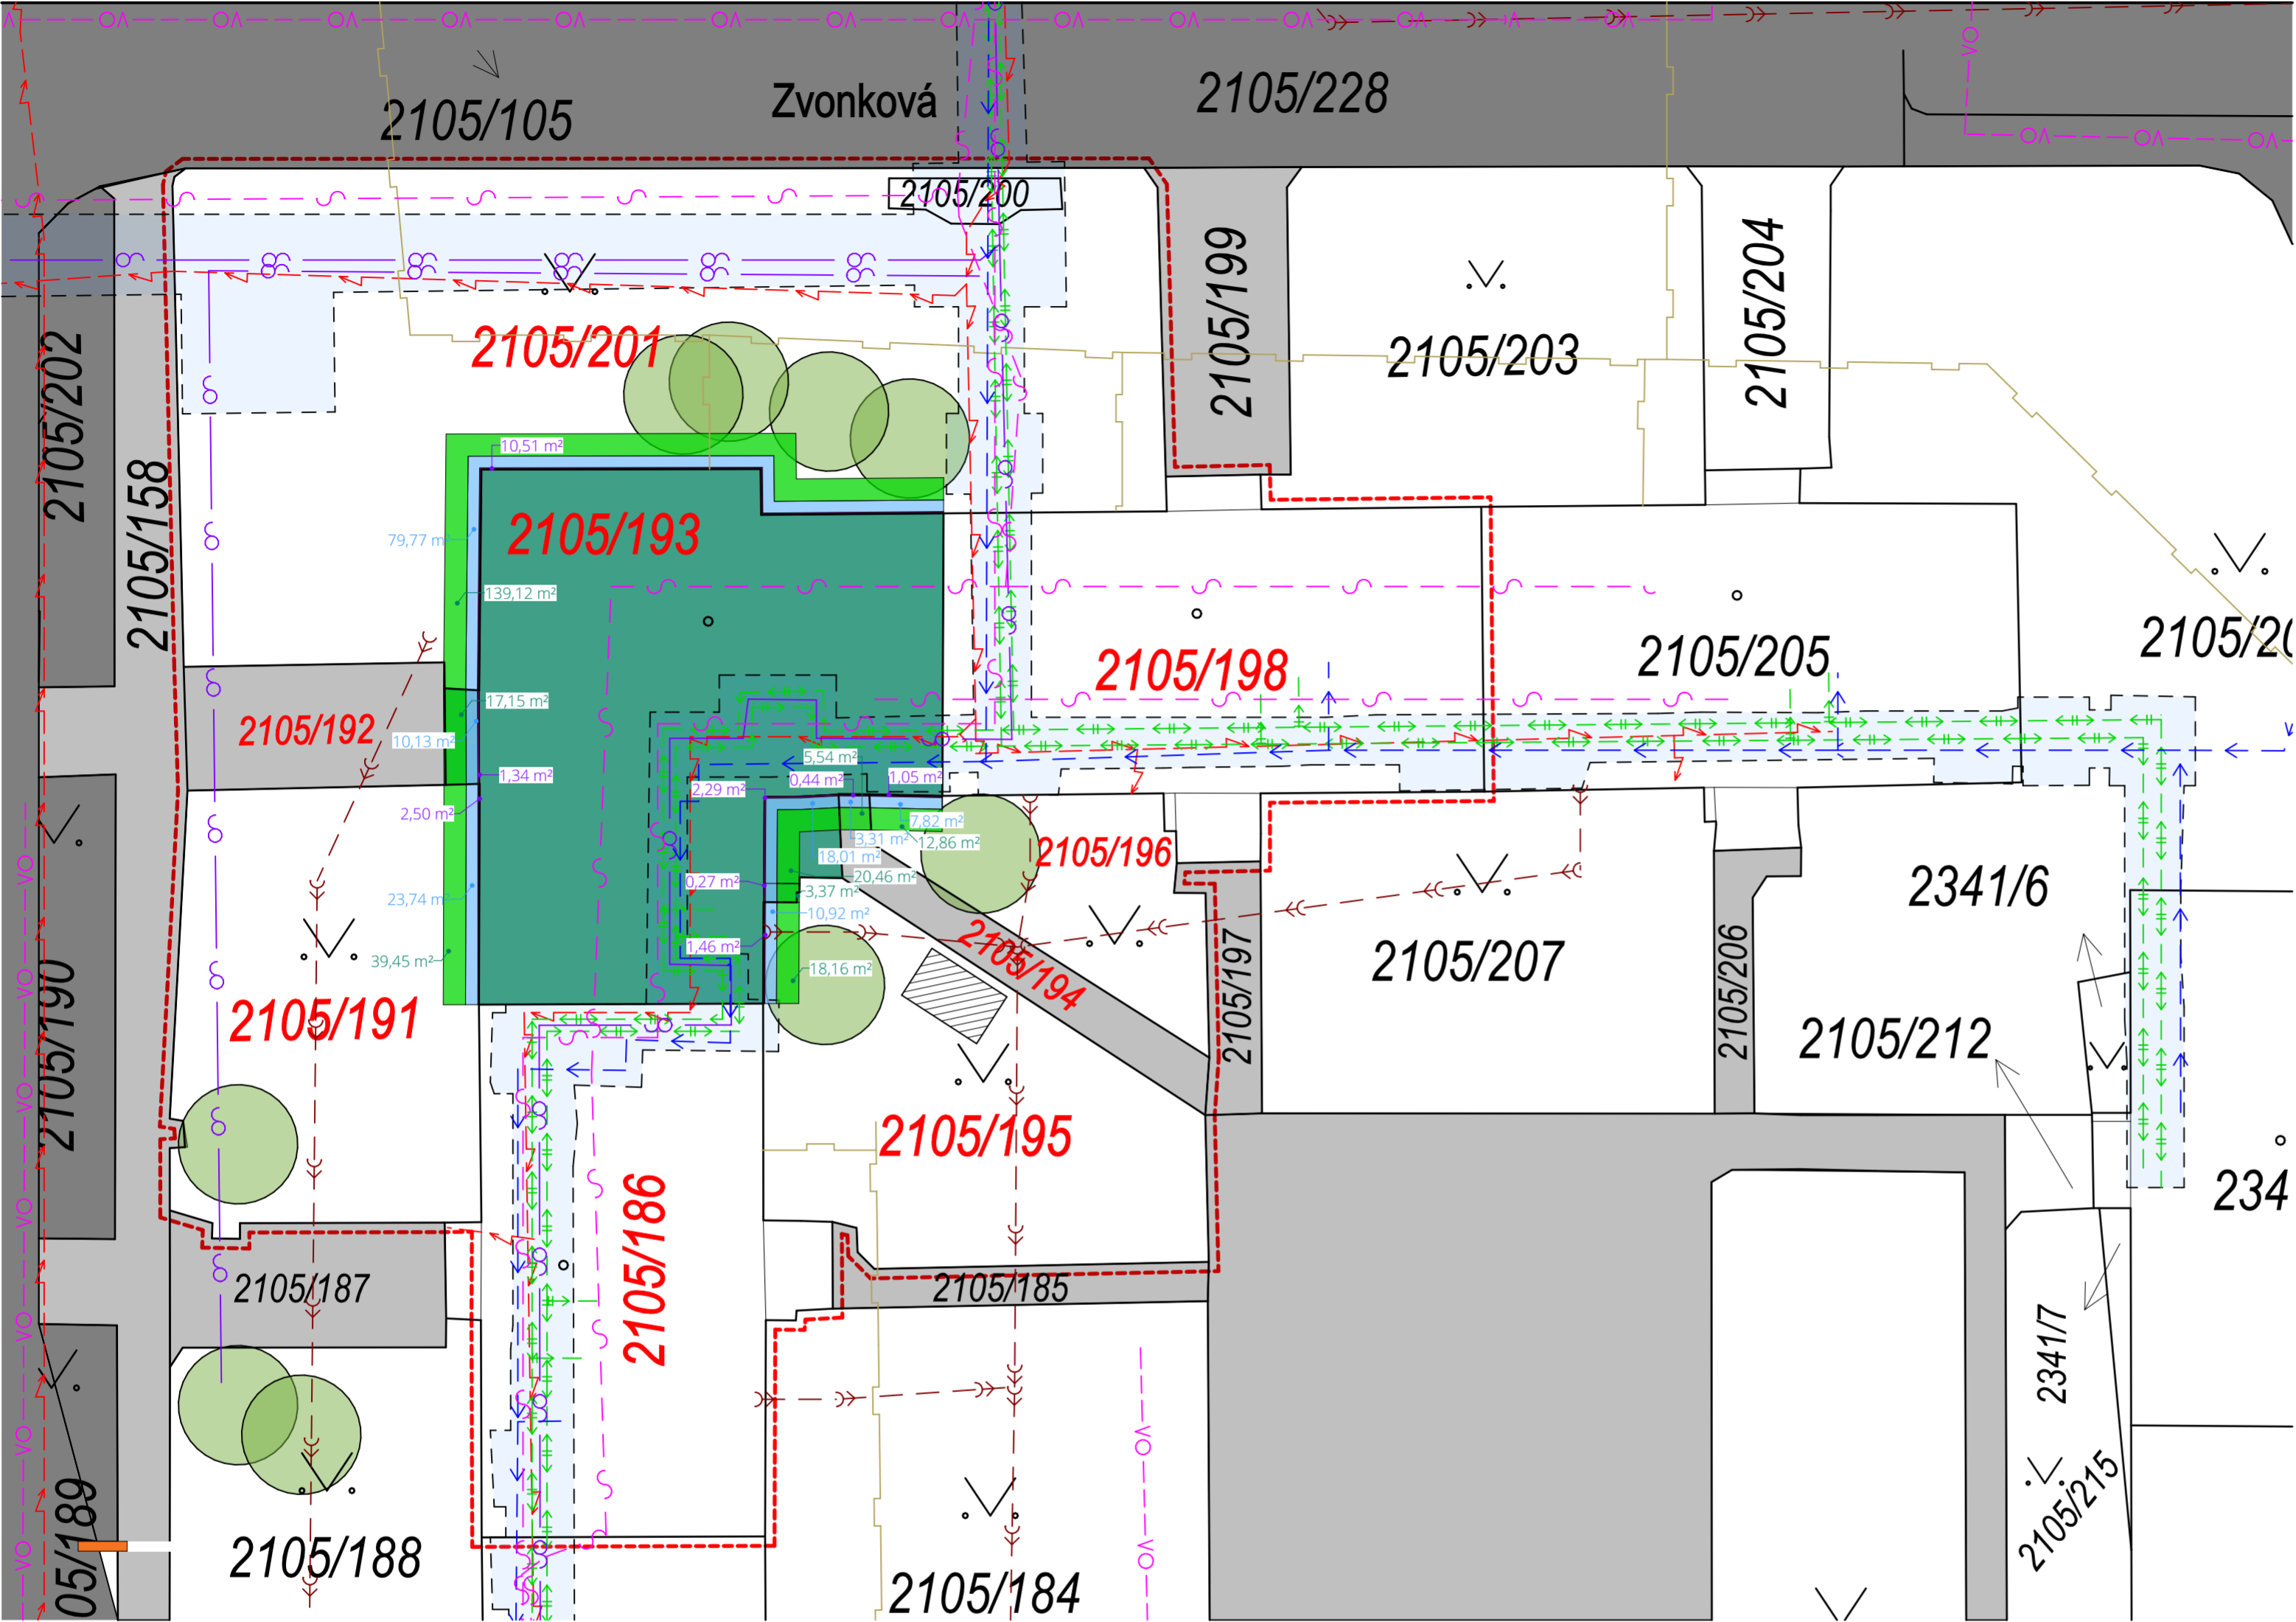

Legenda

- Dotčené stavební pozemky
- Revitalizace objektu
- Hranice parcel
- Červeně označeny čísla dotčených stavebních pozemků
- Zpevněná plocha pro pohyb aut
- Zpevněná plocha pro pohyb osob
- Koruny stromů

ŘEŠENÝ OBJEKT SE NACHÁZÍ V K.Ú. Šumbark [637734]

TENTO POZEMEK A OSTATNÍ DOTČENÉ PARCELY JSOU VE VLASTNICTVÍ MĚSTA HAVÍŘOV

Sítě technické infrastruktury

- Kanalizační řád a přípojky
- Vodovodní řád a přípojky
- Kabelový rozvod elektro
- Sdělovací vedení
- Plynovod
- Teplovodní kanál - kolektor
- Izolované potrubí v topném kanále - teplovod
- Kabel měření a regulace MaR - teplovod
- Veřejné osvětlení

	Dočasný zábor	Parcela č. 2105/201	Parcela č. 2105/192	Parcela č. 2105/191	Parcela č. 2105/186	Parcela č. 2105/195	Parcela č. 2105/194	Parcela č. 2105/196	Parcela č. 2105/198	Parcela č. 2105/193
	Plocha staveniště = Lešení	79,77 m²		23,74 m²		10,92 m²	3,31 m²	7,82 m²		13,44 m²
	Plocha pro umístění staveniště					40 m²				
	Celkem	79,77 m²		23,34 m²		50,92 m²	3,31 m²	7,82 m²		13,44 m²
	Dočasný zábor - 2,0 m od lešení	Parcela č. 2105/201	Parcela č. 2105/192	Parcela č. 2105/191	Parcela č. 2105/186	Parcela č. 2105/195	Parcela č. 2105/194	Parcela č. 2105/196	Parcela č. 2105/198	Parcela č. 2105/193
	Plocha izolace	139,12 m²	17,15 m²	39,45 m²		18,16 m²	5,54 m²	12,86 m²		23,83 m²
	Celkem	139,12 m²	17,15 m²	39,45 m²		18,16 m²	5,54 m²	12,86 m²		23,83 m²

	Trvalý zábor	Parcela č. 2105/201	Parcela č. 2105/192	Parcela č. 2105/191	Parcela č. 2105/186	Parcela č. 2105/195	Parcela č. 2105/194	Parcela č. 2105/196	Parcela č. 2105/198	Parcela č. 2105/193
	Plocha izolace	10,51 m²		2,50 m²		1,46 m²	0,44 m²	1,05 m²		3,63 m²
	Celkem	10,51 m²		2,50 m²		1,46 m²	0,44 m²	1,05 m²		3,63 m²

ŘEŠENÝ OBJEKT SE NACHÁZÍ V K.Ú. Šumbark [637734]

TENTO POZEMEK A OSTATNÍ DOTČENÉ PARCELY JSOU VE VLASTNICTVÍ MĚSTA HAVÍŘOV

Stupeň dokumentace	DSP
Zákon č. 283/2021 Sb.	
Autor stavby	Ing. arch. Michal Čapek
Autorizovaný inženýr	Ing. arch. Michal Čapek
Hlavní inženýr projektu	Ing. arch. Michal Čapek
Projektant	Ing. Vojtěch Škovánek



Autorizace

Název stavby	Revitalizace bytového domu, Nákupní 464/22, Havířov - Šumbark	Číslo zakázky	Úroveň 0,000
Investor	Společenství vlastníků Nákupní 464, Havířov, Šumbark, Hornosušská 1041/2, Prostřední Suchá, 735 64 Havířov	2606	277 m n.m.
Místo stavby	parc. č. 2105/193, 2105/201, 2105/192, 2105/191, 2105/186, 2105/195, 2105/194, 2105/196, 2105/198; Katastrální území Šumbark [637734]	Výškový systém	B.p.v.
Stavební objekt	Všechny	Souřadnicový systém	JTSK
Část dokumentace	Situační výkres	Formát	Š.594x v.420
Název výkresu	Koordinační situační výkres	Datum	
		Duben / 2026	
		Měřítko 1:500	Číslo výkresu C.3

