


Půdorys strojovny výtahu - Současný stav a bourací práce

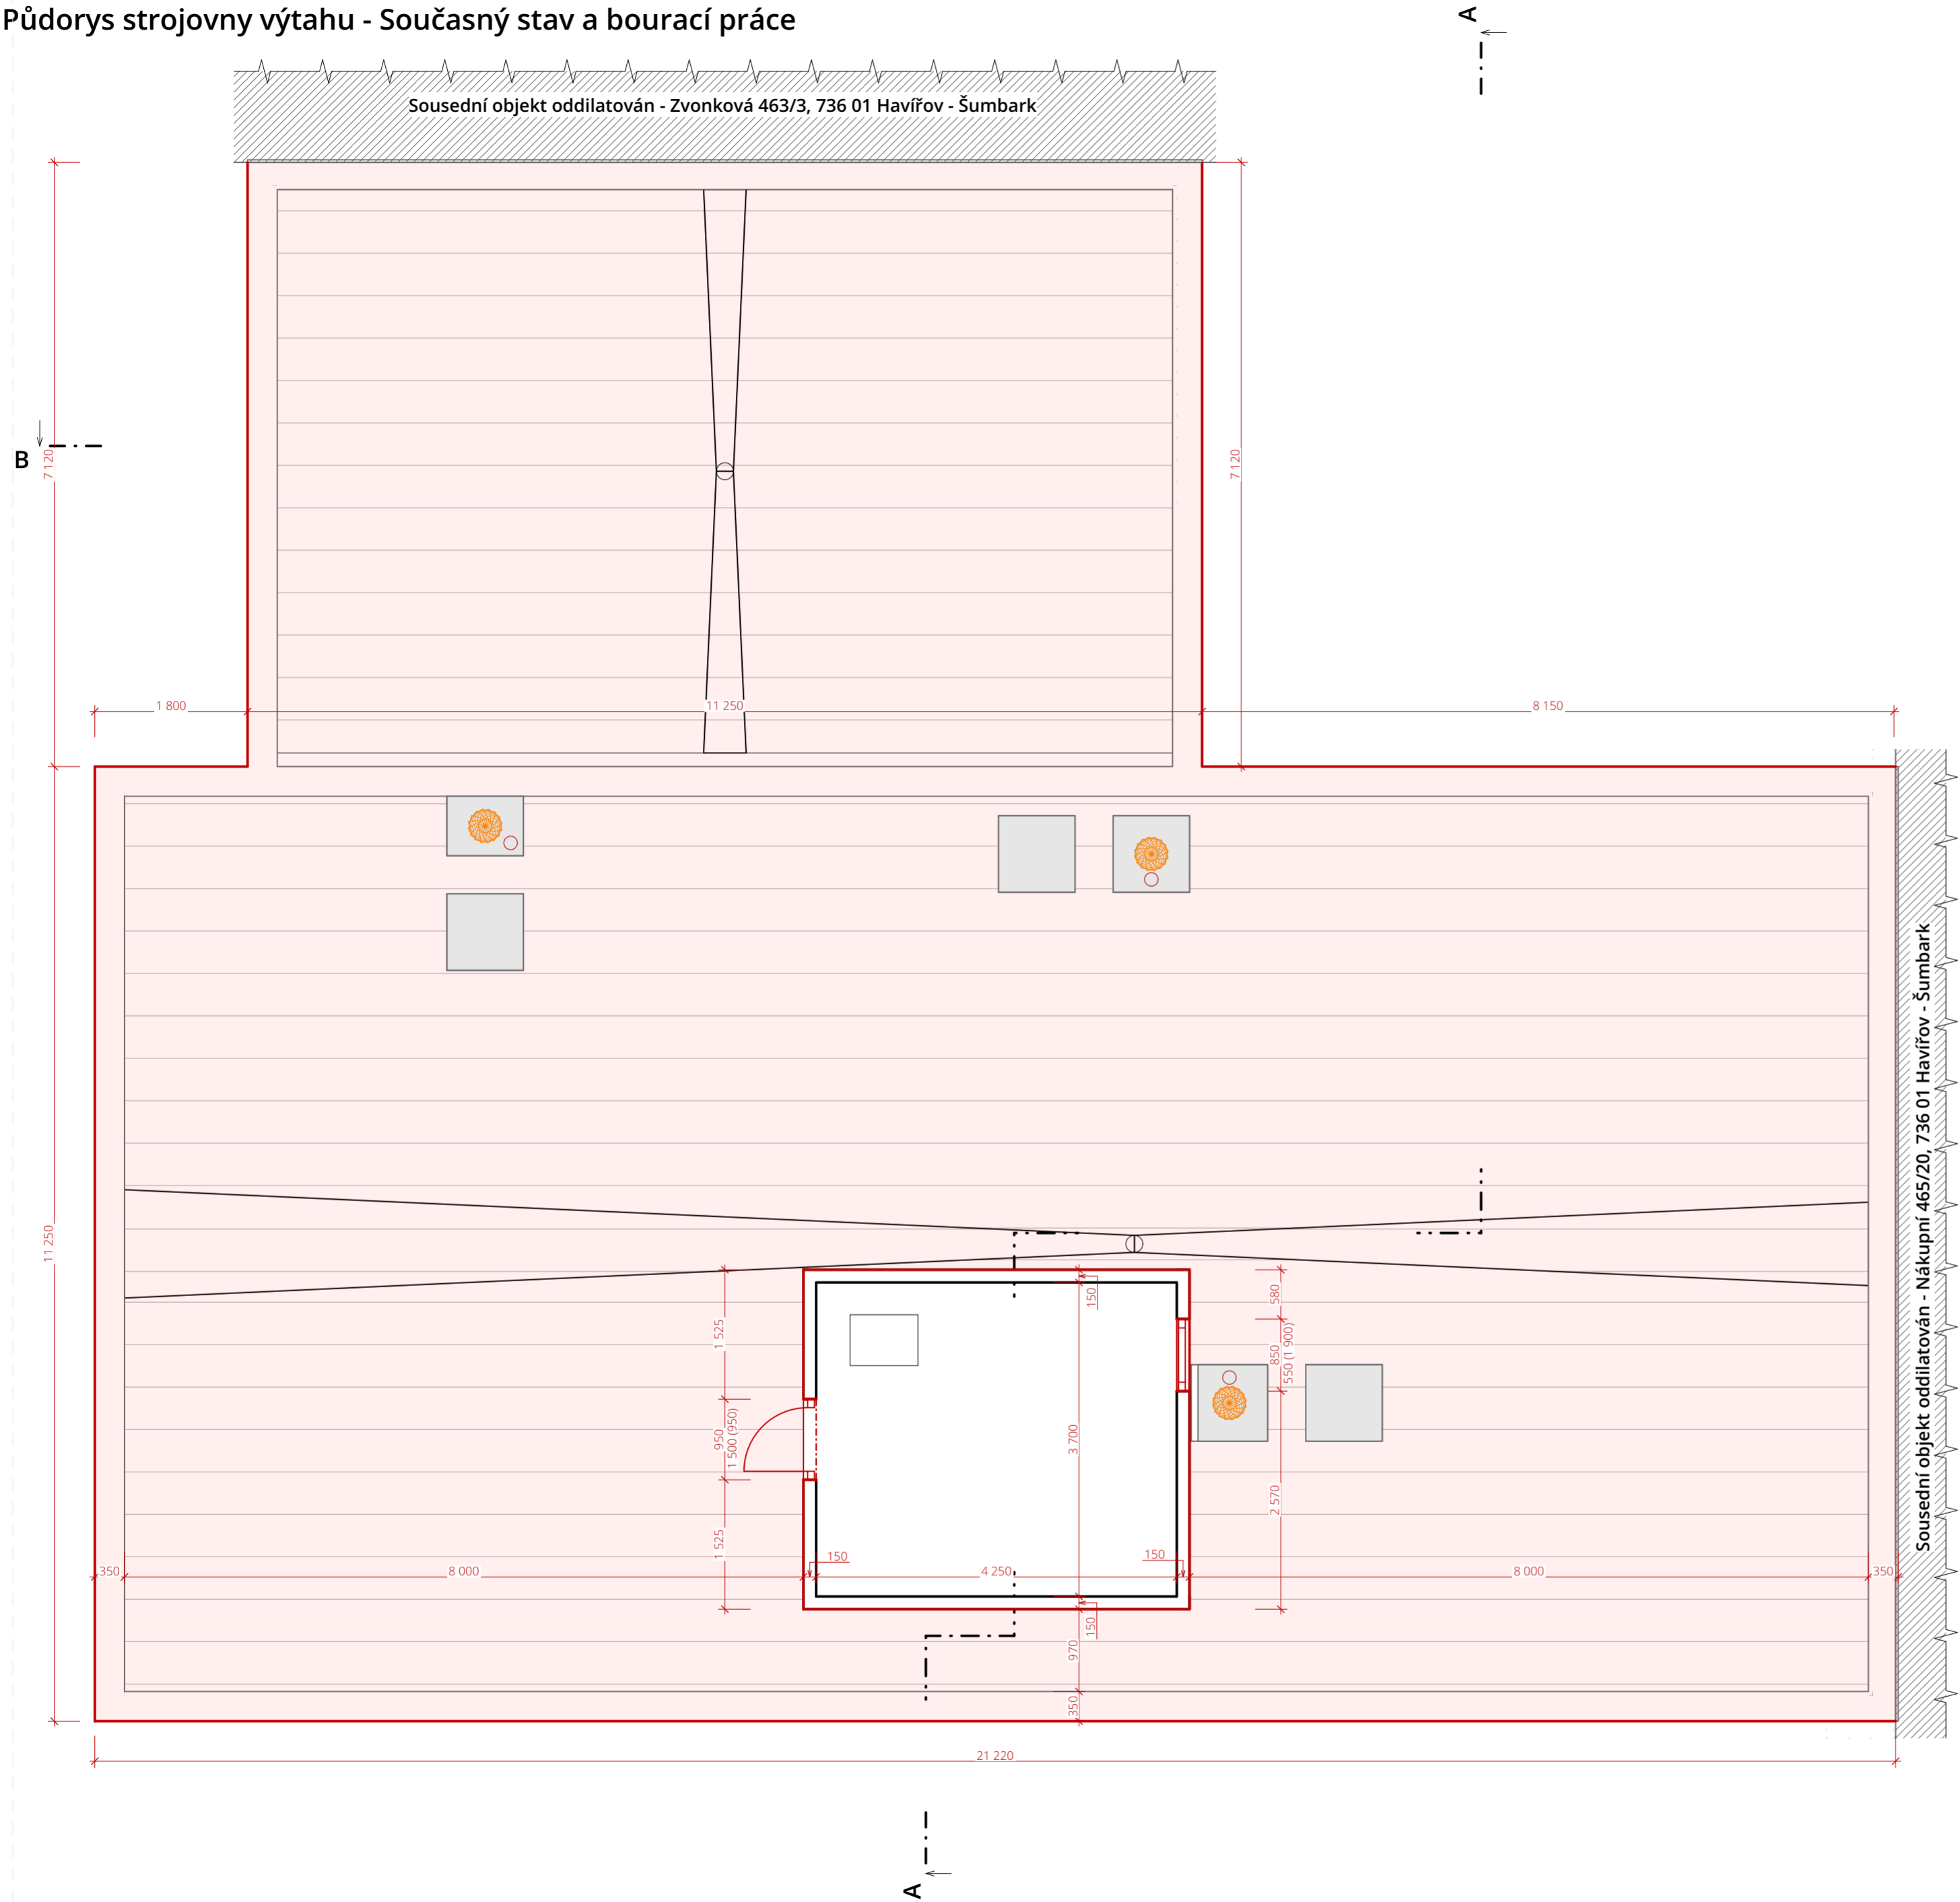

Legenda materiálů

Stávající hydroizolace PE ploché střechy

Prvky rekonstrukcí

Stávající konstrukce
Bourané konstrukce

Skladby - Stávající stav

S3	Plochá střecha	
	Hydroizolační	PE fólie
	Tepelně izolační	Tepelná izolace
	Hydroizolační	Asfaltový pás
	Spádová	Železobetonový panel
		Vzduchová mezera
	Tepelně izolační	Foukaná tepelná izolace
	Tepelně izolační	Minerální rohož
	Nosná	Železobetonový panelový strop
	Pohledová	Vnitřní omítka
S6	Obvodová stěna - Strojovna výtahu, tl. 150 mm	
	Povrchová úprava	Vnitřní omítka
	Nosná	Železobetonový dílec
	Tepelně izolační	Tepelná izolace + lepidlo a venkovní omítka
S7	Obvodová stěna - Atika	
	Hydroizolační	PE fólie
	Tepelně izolační	Tepelná izolace
	Hydroizolační	Asfaltový pás
	Nosná	Sendvičový panel
		ŽB 150 mm + Polysyren 80 mm + ŽB 70 mm


ČERVENĚ JSOU VYZNAČENY BOURANÉ A ODSTRAŇOVANÉ KONSTRUKCE

NA STŘEŠE BUDE ODSTRANĚNO:

- Svislé a vodorovné svody bleskosvodného systému
- Komponenty střechy
- Dveře a okno strojovny
- Hydroizolace střešního pláště

NA STŘEŠE BUDE PŘELOŽENO:

- Lomanco hlaviče

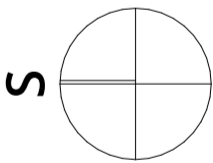

Stupeň dokumentace	DSP	<div> www.effectgreen.cz</div>	Autorizace	
Zákon č. 283/2021 Sb.				
Autor stavby	Ing. arch. Michal Čapek			
Autorizovaný inženýr	Ing. arch. Michal Čapek			
Hlavní inženýr projektu	Ing. arch. Michal Čapek			
Projektant	Ing. Vojtěch Škorvánek			
Název stavby	Revitalizace bytového domu, Nákupní 464/22, Havířov - Šumbark		Číslo zakázky	Úroveň 0,000
Investor	Společenství vlastníků Nákupní 464, Havířov, Šumbark, Hornosušská 1041/2, Prostřední Suchá, 735 64 Havířov		2606	277 m n.m.
Místo stavby	parc. č. 2105/193, 2105/201, 2105/192, 2105/191, 2105/186, 2105/195, 2105/194, 2105/196, 2105/198; Katastrální území Šumbark [637734]		Výškový systém	B.p.v.
Stavební objekt	SO 01		Souřadnicový systém	JTSK
Část dokumentace	Stavební objekt		Formát	š.594x v.420
			Datum	Duben / 2026
Název výkresu	Půdorys strojovny výtahu - Současný stav a bourací práce		Měřítko	Číslo výkresu D.1.1.2.4