



Východní pohled




Západní pohled

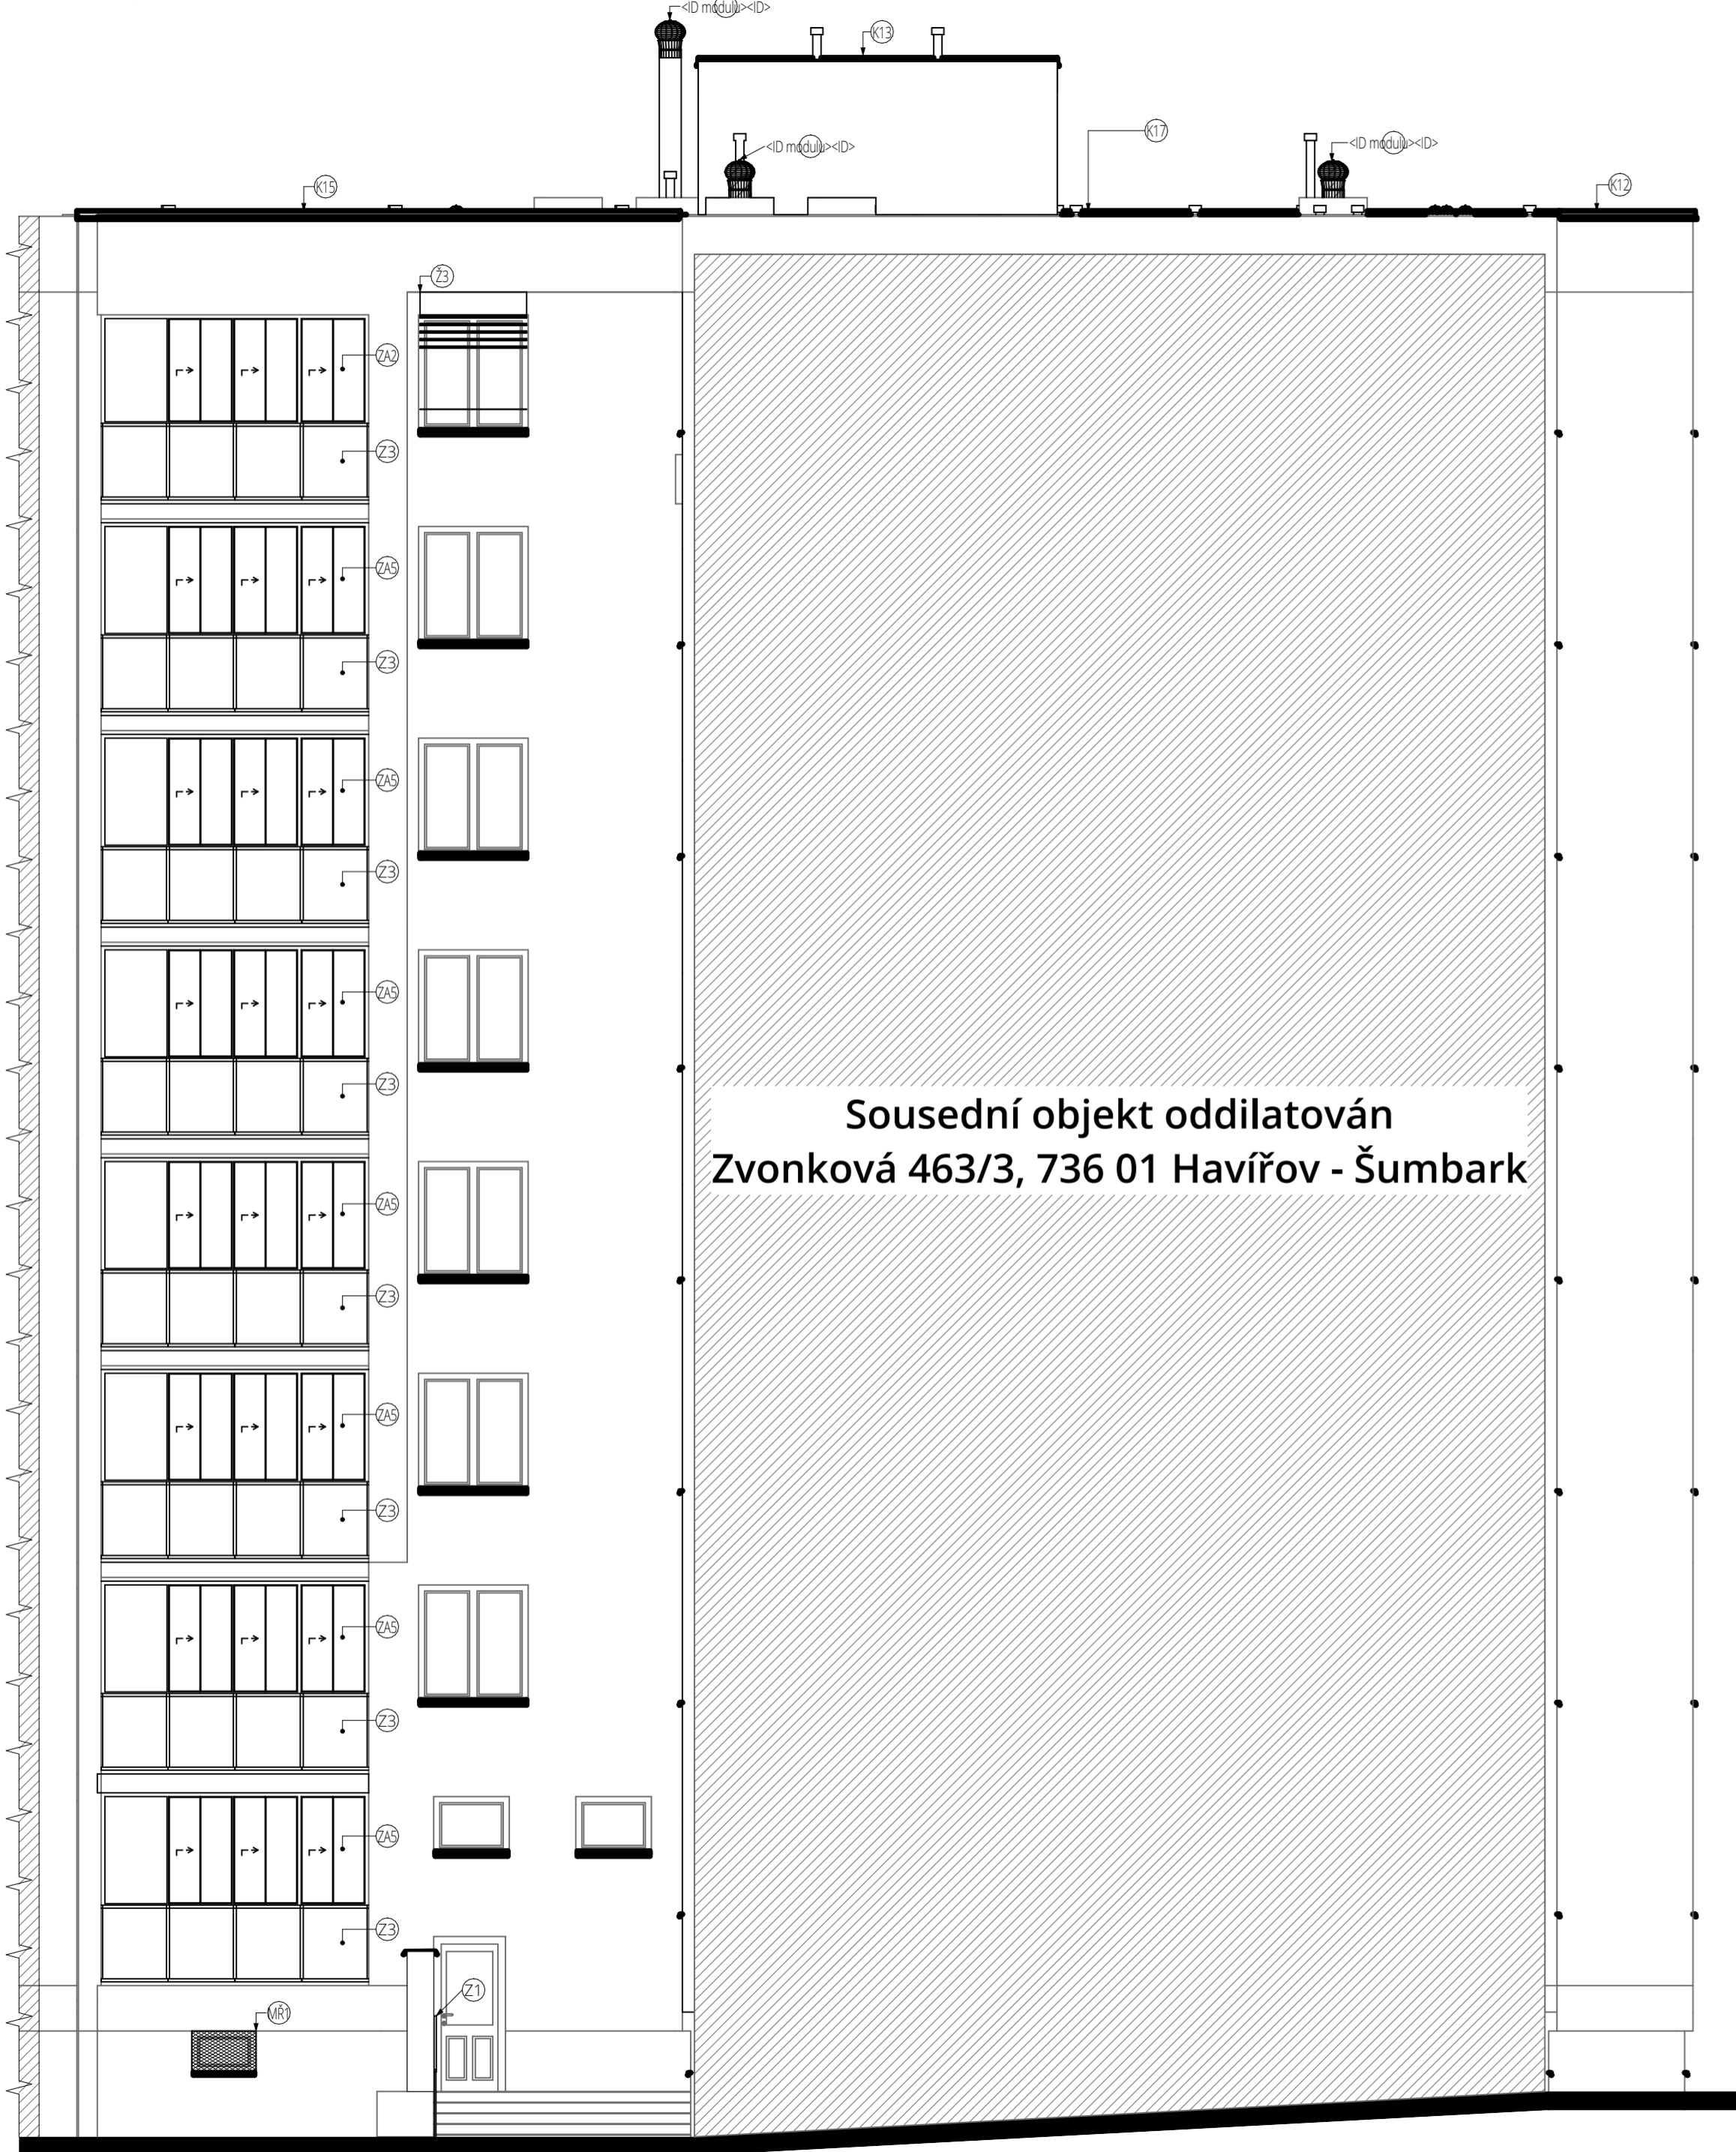

Jižní pohled

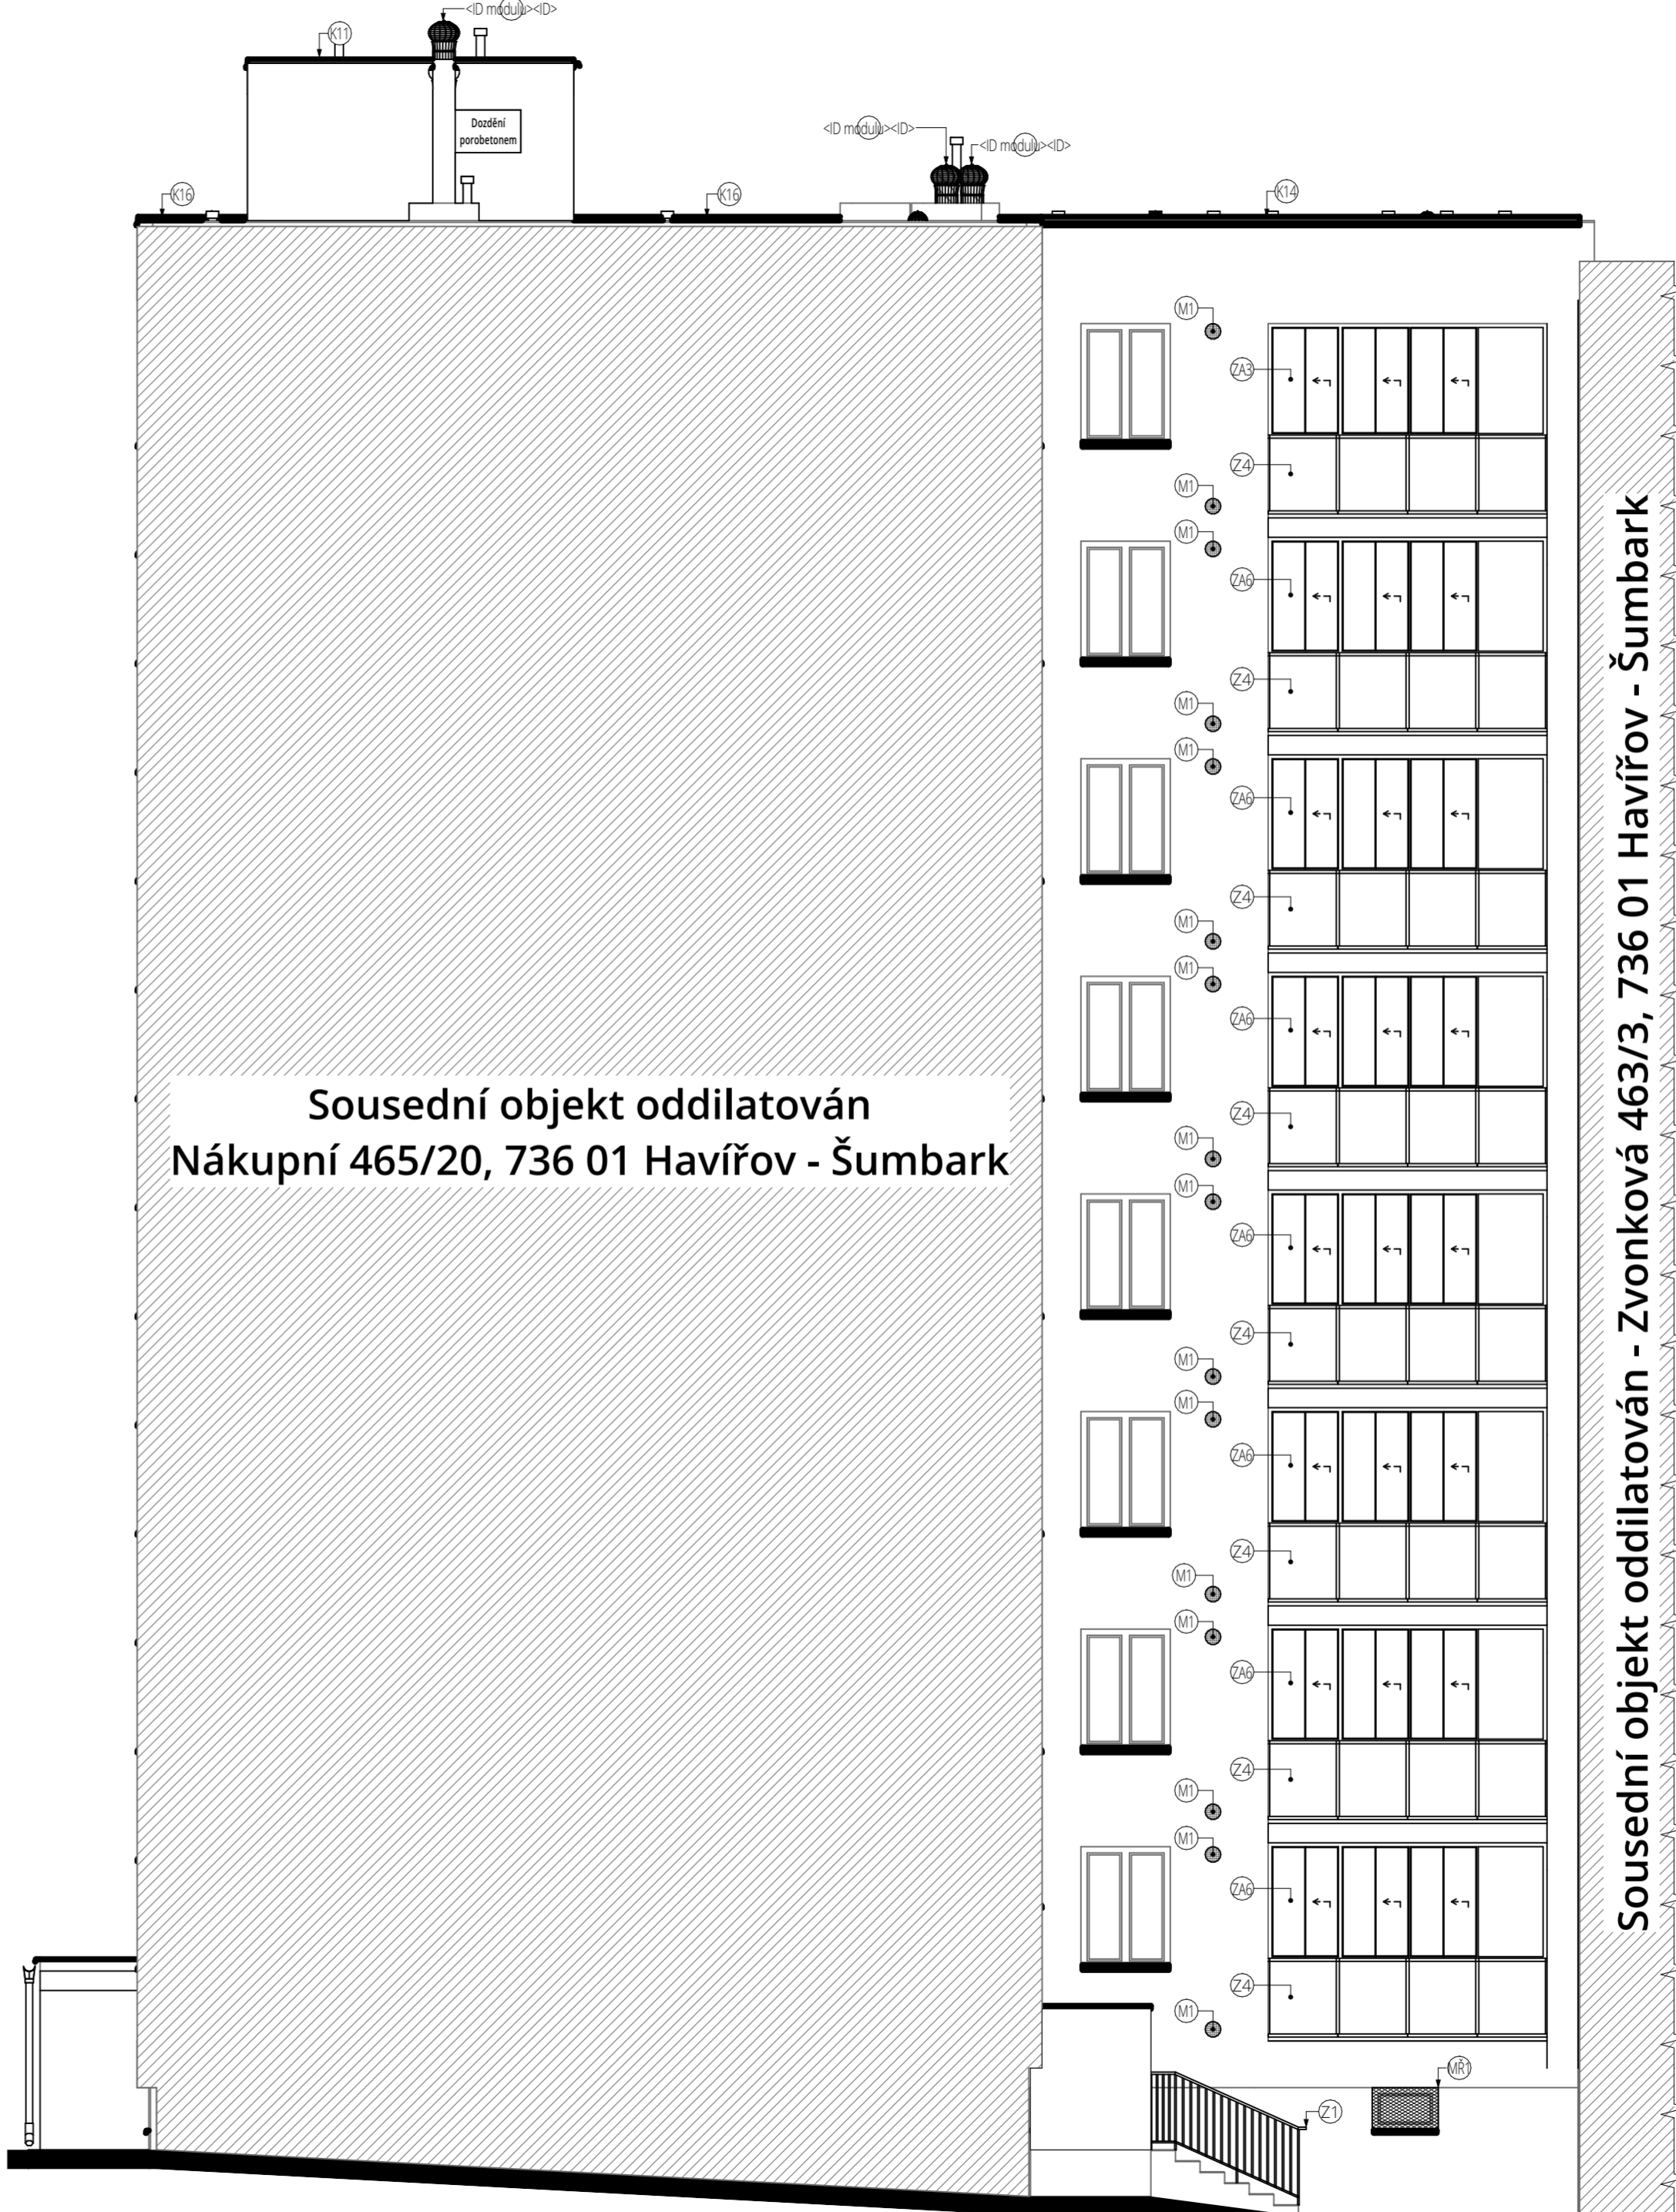

Prvky rekonstrukcí

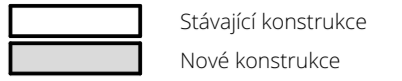

Klempířské výrobky

- K1 - K9 Pro okenní výplně budou provedeny nové venkovní parapety rozměrově odpovídající stavu pláště objektu po zateplení
- K10 Oplechování zdí
- K11 - K18 Oplechování střechy - závětné lišty

Výrobky

- Z2 - Z4 Hliníkové zábradlí s bezpečnostním lepeným sklem, mléčně
- Z1 Hliníkové zábradlí, špruše
- OK1 Střešní odvětrávací komín
- D1 - D2 Plastové venkovní dveře
- M1 Fasádní mřížka, včetně PVC průchodky
- VP1 Svislá střešní vpust s integrovanou PVC manžetou, DN dle skutečnosti
- Z1 - Z3 Venkovní žaluzie
- OK2 Ventilační turbína
- ZA1 - Z6 Bezrámový posuvný systém zasklení lodžii
- K20 - K23 Odvodnění střšky
- PŘ1 Nosný párobetonový překlad
- M1 Mříž na okna - tahokov
- Vedení hromosvodu - Svislá část napojena na stávající místo

Stupeň dokumentace DSP		 www.effectgreen.cz		Autorizace	
Zákon č. 283/2021 Sb.					
Autor stavby	Ing. arch. Michal Čapek				
Autorizovaný inženýr	Ing. arch. Michal Čapek				
Hlavní inženýr projektu	Ing. arch. Michal Čapek				
Projektant	Ing. Vojtěch Škorvánek				
Název stavby		Revitalizace bytového domu, Nákupní 464/22, Havířov - Šumbark		Číslo zakázky	Úroveň 0,000
Investor	Společenství vlastníků Nákupní 464, Havířov, Šumbark, Hornosúšská 1041/2, Prostřední Suchá, 735 64 Havířov		2606	277 m n.m.	
Místo stavby	parc. 2/185/183, 2105/0201, 2105/192, 2105/193, 2105/186, 2105/195, 2105/194, 2105/196, 2105/198, Katschardův území Šumbark [637734]		Výškový systém		B.p.v.
Stavební objekt	SO 01		Souřadnicový systém		JTSK
Část dokumentace	Stavební objekt		Formát	s 1 150x v.420	
Název výkresu		Pohledy - Schéma výrobků - Navržený stav		Datum	
				Duben / 2026	
				Měřítko	Číslo výkresu
				1:75	D.1.1.3.7